


# Územný plán mesta Dunajská Streda - Zmeny a doplnky č. 12/2019

## Zábery poľnohospodárskej pôdy

MIERKA  
1 : 5000

Obstarávateľ: Mesto Dunajská Streda  
Spracovateľ: AUREX, s.r.o., Bratislava  
Hlavný riešiteľ: Ing. arch. Ľubomír Klaučo  
Zodpovedný riešiteľ: Ing. arch. Lenka Stankovská  
Dátum: 2020

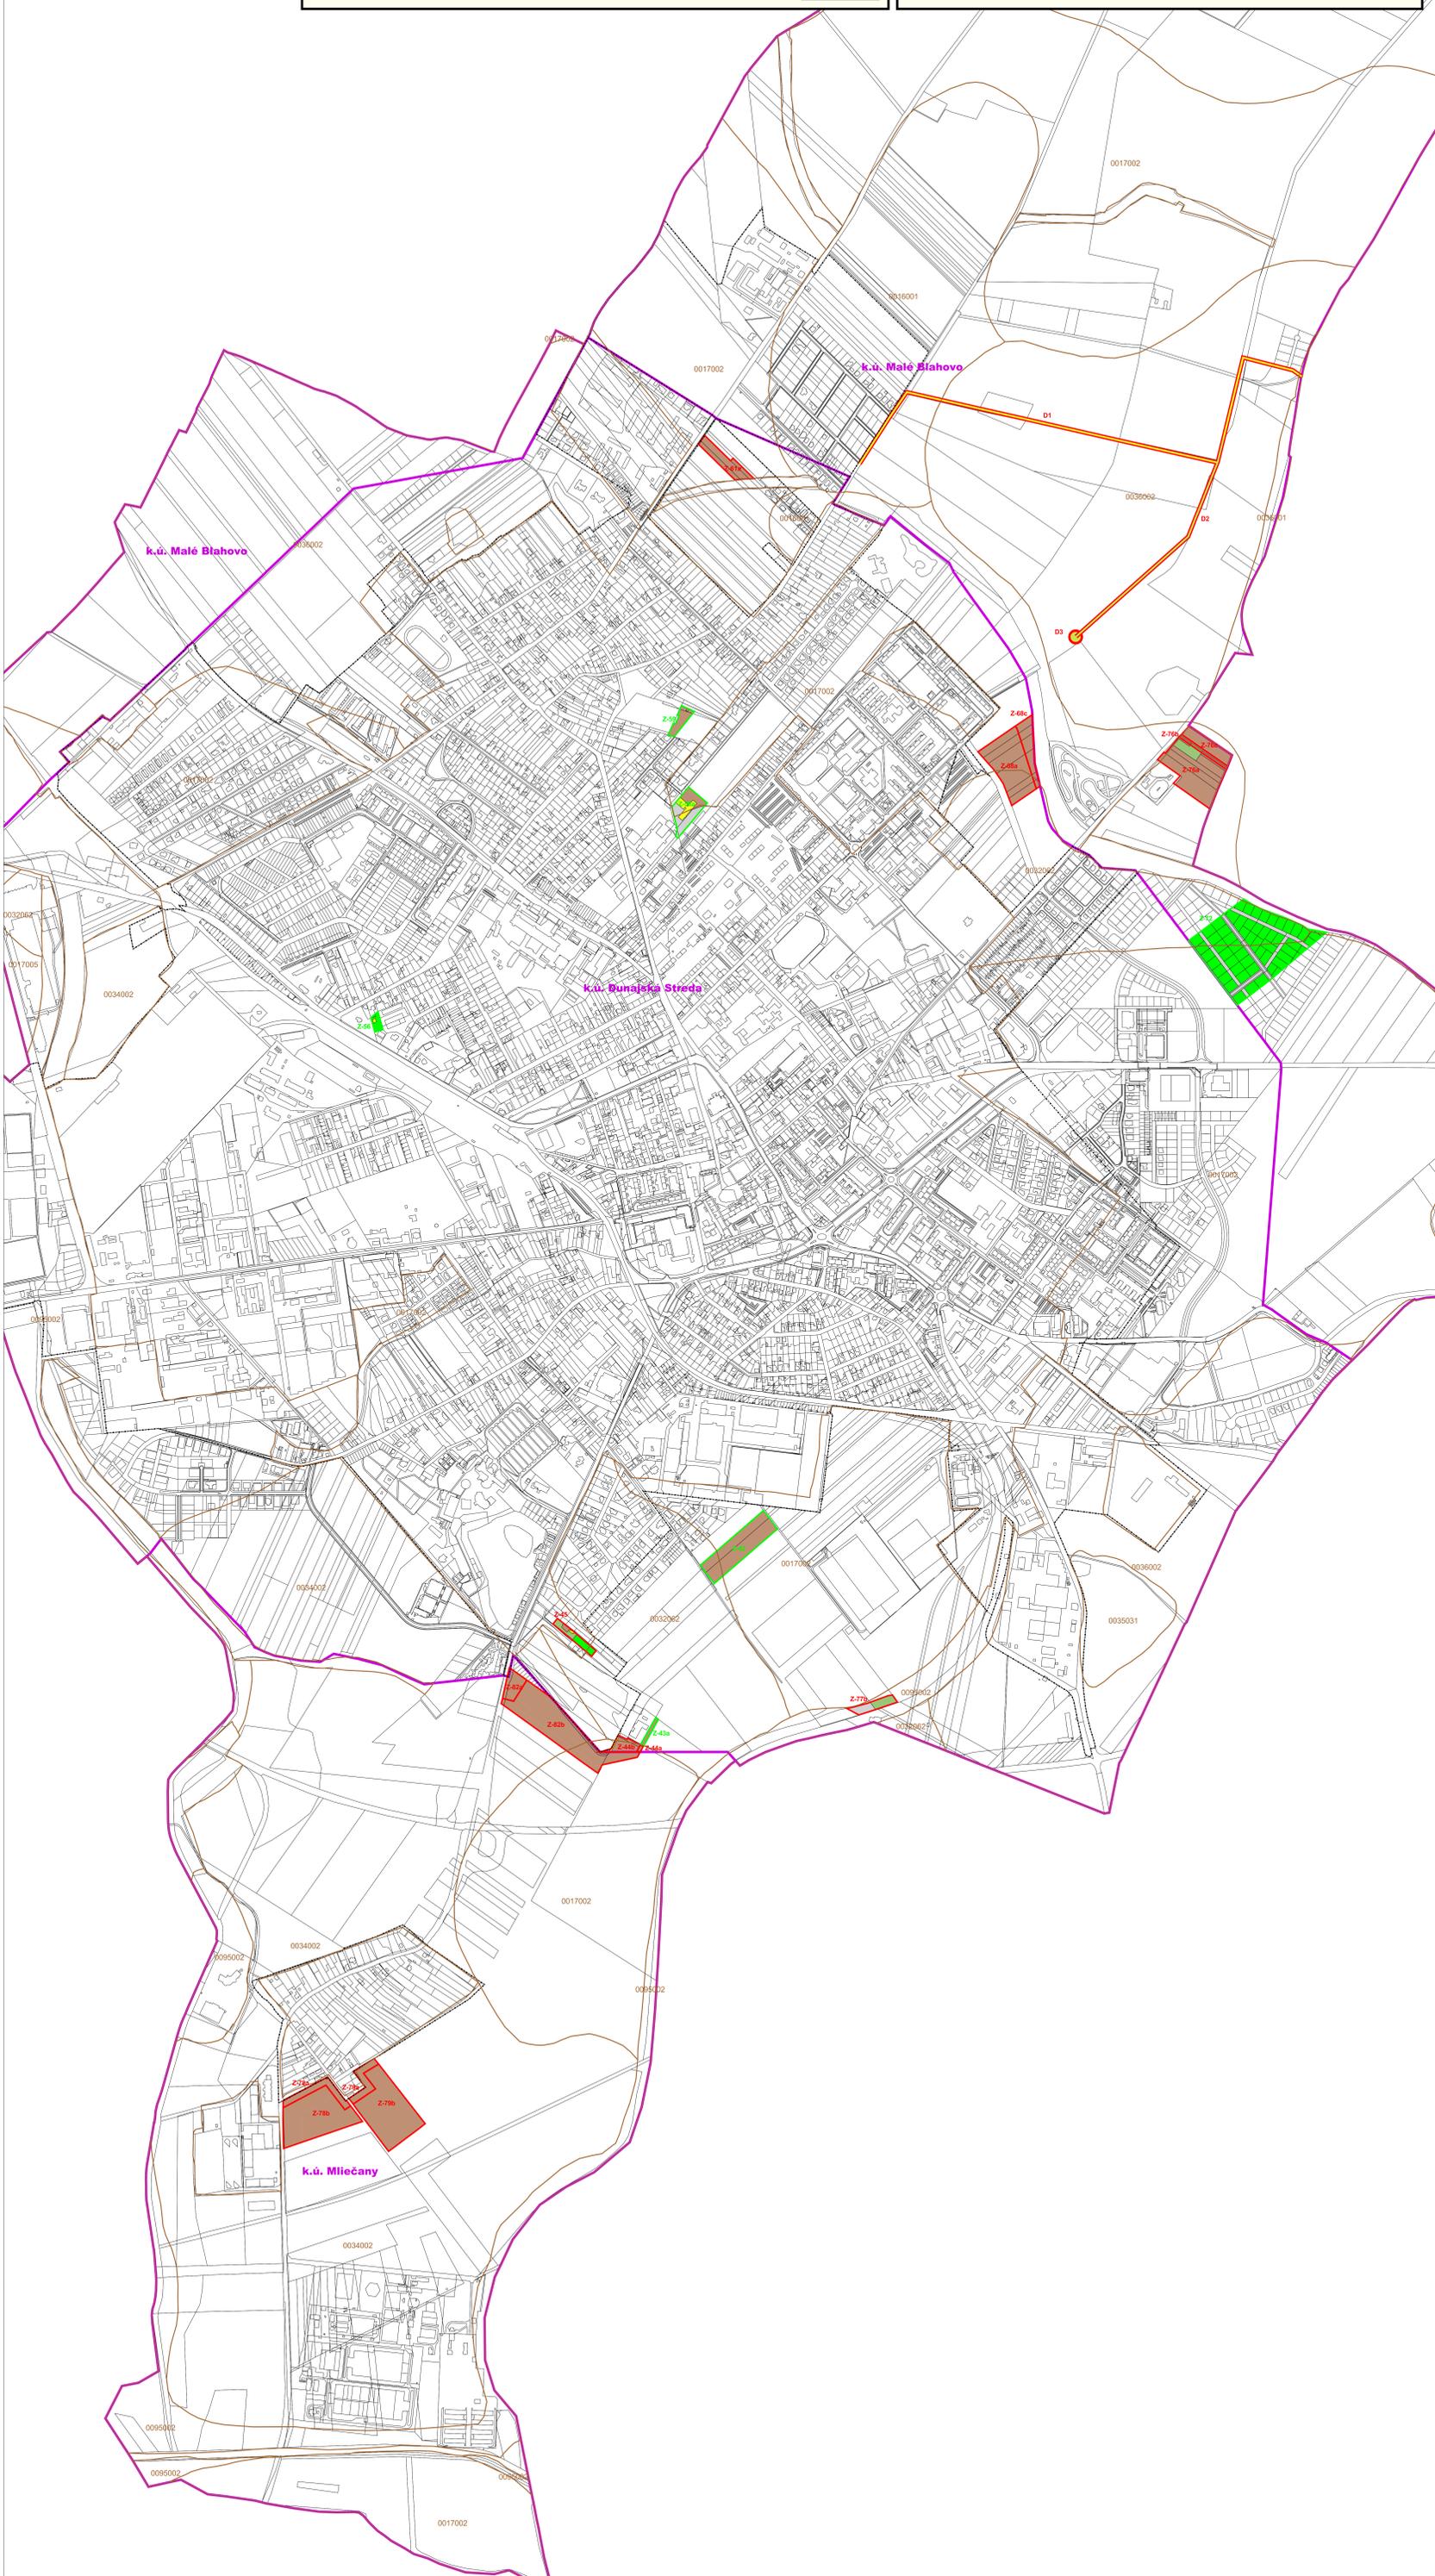

**LEGENDA:**

- Hranica riešeného územia
- Hranica zastavaného územia
- Z.68a Lokality záberu zmien a doplnkov č. 12/2019
- Z.71b Lokality záberu zmien a doplnkov č. 12/2019, pri ktorých sa mení funkčné využitie

**Poľnohospodárska pôda**

- Omná pôda
- Vínica
- Záhrada
- Ovocný sád
- Trvalý trávny porast

**Nepoľnohospodárska pôda**

- Lesná pôda
- Zastavaná plocha
- Ostatná plocha