




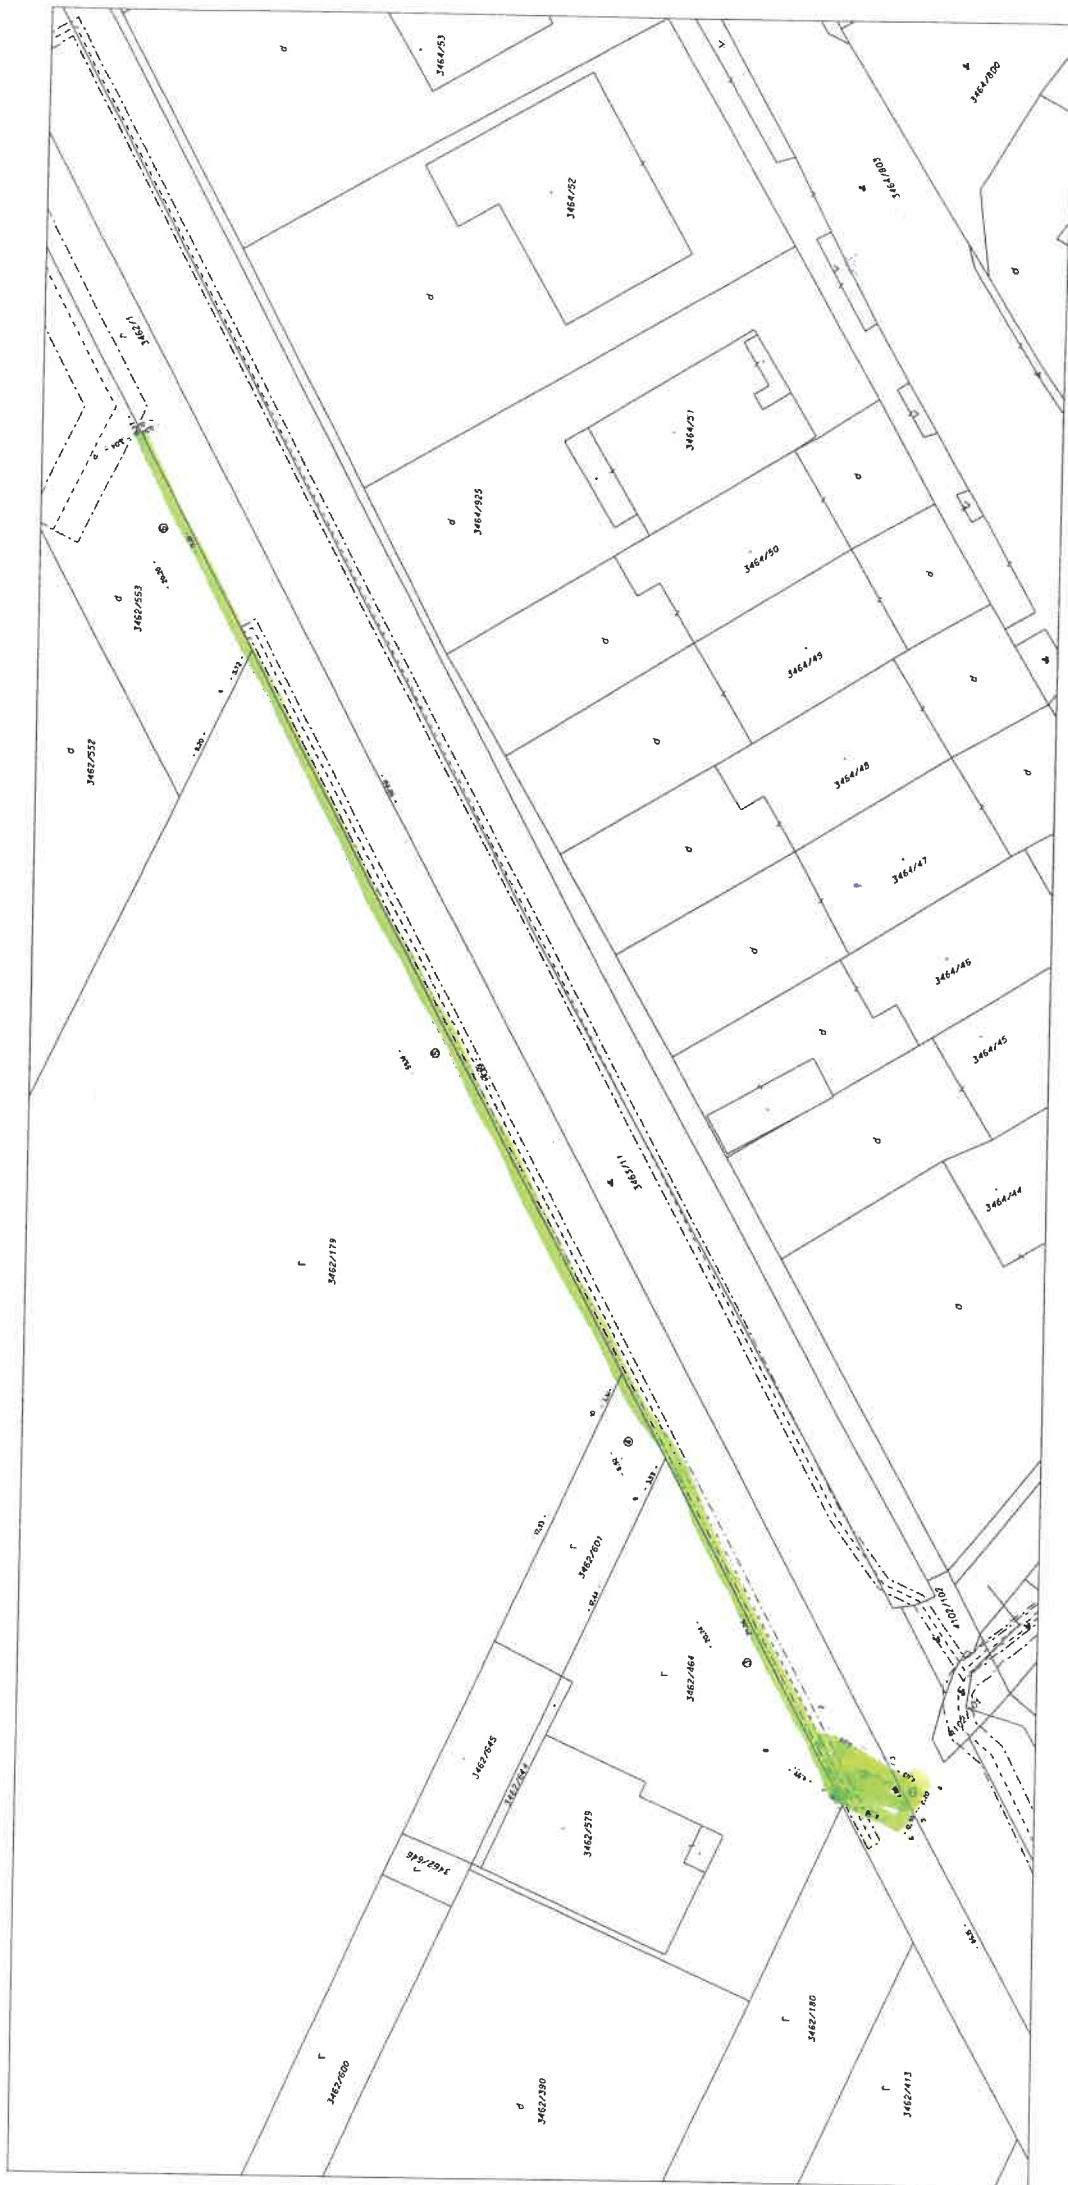


Kópia je nepoužitelná na právne účely.
Meranie a grafické znázornenie je len informačné a je nepoužiteľné na vytyčenie hraníc pozemkov a osadenie stavieb na pozemky.
Výsledné hranice pozemkov a osadenie stavieb na pozemky možno vykonať len odbornou spôsobilou osobou.

Úrad geodézie, kartografie a katastra Slovenskej republiky	Obec	Dunajská Streda	Obec	Dunajská Streda	Katastrálne územie
	Číslo záznamu	Vektová mapa			Mierka
	1:1000				
	KÓPIA KATASTRÁLNEJ MAPY				
	na parcely 3462/1				
Vyhovetomé automatizovaným spôsobom z ISKN	Kópia je nepožičiteľná na právne účely				
	Spôsob autorizácie				
	Bez autorizácie				
Dátum a čas vyhotovenia	28. 5. 2025 12:21:52				
Údaje platné k	27. 5. 2025 18:00:00				

NEPOPLATNENÉ PODĽA
Zákona č.145/95 Z.z.

Geometrický plán je podkladom na právne úkony, keď údaje doterajšieho stavu výkazu výmer sú zhodné s údajmi platných výpisov z katastra nehnuteľností.

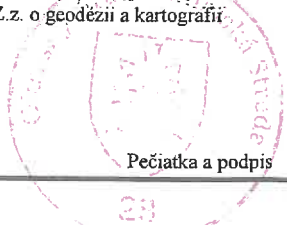Vyhotovitel Geodet-DS, s.r.o. Ing. Tibor Gyulai Biskupa Kondého 5138/38 929 01 Dunajská Streda IČO : 53665571 geolineds@gmail.com		Kraj Trnavský	Okres Dunajská Streda	Obec Dunajská Streda	
		Kat. územie Dunajská Streda	Číslo plánu 1019/2025	Mapový list č. DS 5-0/12	
		GEOMETRICKÝ PLÁN na vyznačenie vecného bremena na priznanie práva uloženia kanal.potrubia na p.č. 3462/1,3463/11 3462/464,601,179,553 ✓			
Vyhotovil		Autorizačne overil		Úradne overil	
Dňa: 30.4.2025	Meno: Ing.Tibor Gyulai	Dňa: 30.4.2025 ✓	Meno: Ing. Tibor Gyulai	Dňa: 5-05-2025	Meno: Ing. Zuzana Kosár
Nové hranice boli v prírode označené neoznačené ✓		Náležitostami a presnosťou zodpovedá predpisom		Úradne overené podľa §9 zákona NR SR č.215/1995 Z.z. o geodézii a kartografii	
Záznam podrobného merania (meračský náčrt) č. 8440 ✓					
Súradnice bodov označených číslami a ostatné meračské údaje sú uložené vo všeobecnej dokumentácii					

Výkaz výmer

Doterajší stav					Zmeny					Nový stav					
Číslo			Výmera		Druh pozemku	Diel	k parcele číslo	m2	od parcely číslo	m2	Číslo parcely	Výmera		Druh pozemku	Vlastník (iná opráv.osoba) adresa, (sídlo)
Pk.vl.	Parcely											ha	m2		
LV	PK	KN	ha	m2											
Stav právny je totožný s registrom C KN															
✓ 3251		3462/1	2313		ostatná plocha	1			3462/1	99	3462/1	2313		ostatná plocha 29	doterajší
✓ 3251		3463/11	1510		zastav. plocha	2			3463/11	5	3463/11	1510		zastav. plocha 22	doterajší
✓ 6827		3462/464	390		orná pôda	3			3462/464	67	3462/464	390		orná pôda 1	doterajší
✓ 7466		3462/601	108		orná pôda	4			3462/601	20	3462/601	108		orná pôda 1	doterajší
✓ 7465		3462/179	5520		orná pôda	5			3462/179	173	3462/179	5520		orná pôda 1	doterajší
✓ 9806		3462/553	415		zastav. plocha	6			3462/553	58	3462/553	415		zastav. plocha 18	doterajší


Spolu :			1	0256	✓					422		1	0256	✓	

Poznámka:

Zriaďuje sa vecné bremeno na priznanie práva uloženia kanalizačného potrubia vo vyznačenom rozsahu na C p.č. 3462/1,179,464,553,601, 3463/11 prospech Západoslovenská vodárenská spoločnosť, a.s.

Legenda:

- Kód spôsobu využívania
- 1 - Pozemok využívaný pre rastlinnú výrobu, na ktorom sa pestujú obilniny, okopaniny, krmoviny, technické plodiny, zelenina a iné poľnohospodárske plodiny alebo pozemok dočasne nevyužívaný pre rastlinnú výrobu
 - 18 - Pozemok na ktorom je dvor
 - 22 - Pozemok na ktorom je postavená inžinierska stavba - cestná, miestna a účelová komunikácia, lesná cesta, poľná cesta, chodník, nekryté parkovisko a ich súčasti
 - 29 - Pozemok na ktorom je okrasná záhrada, uličná a sídlisková zeleň, park a iná funkčná zeleň a lesný pozemok na rekreačné a poľovnícke využívanie

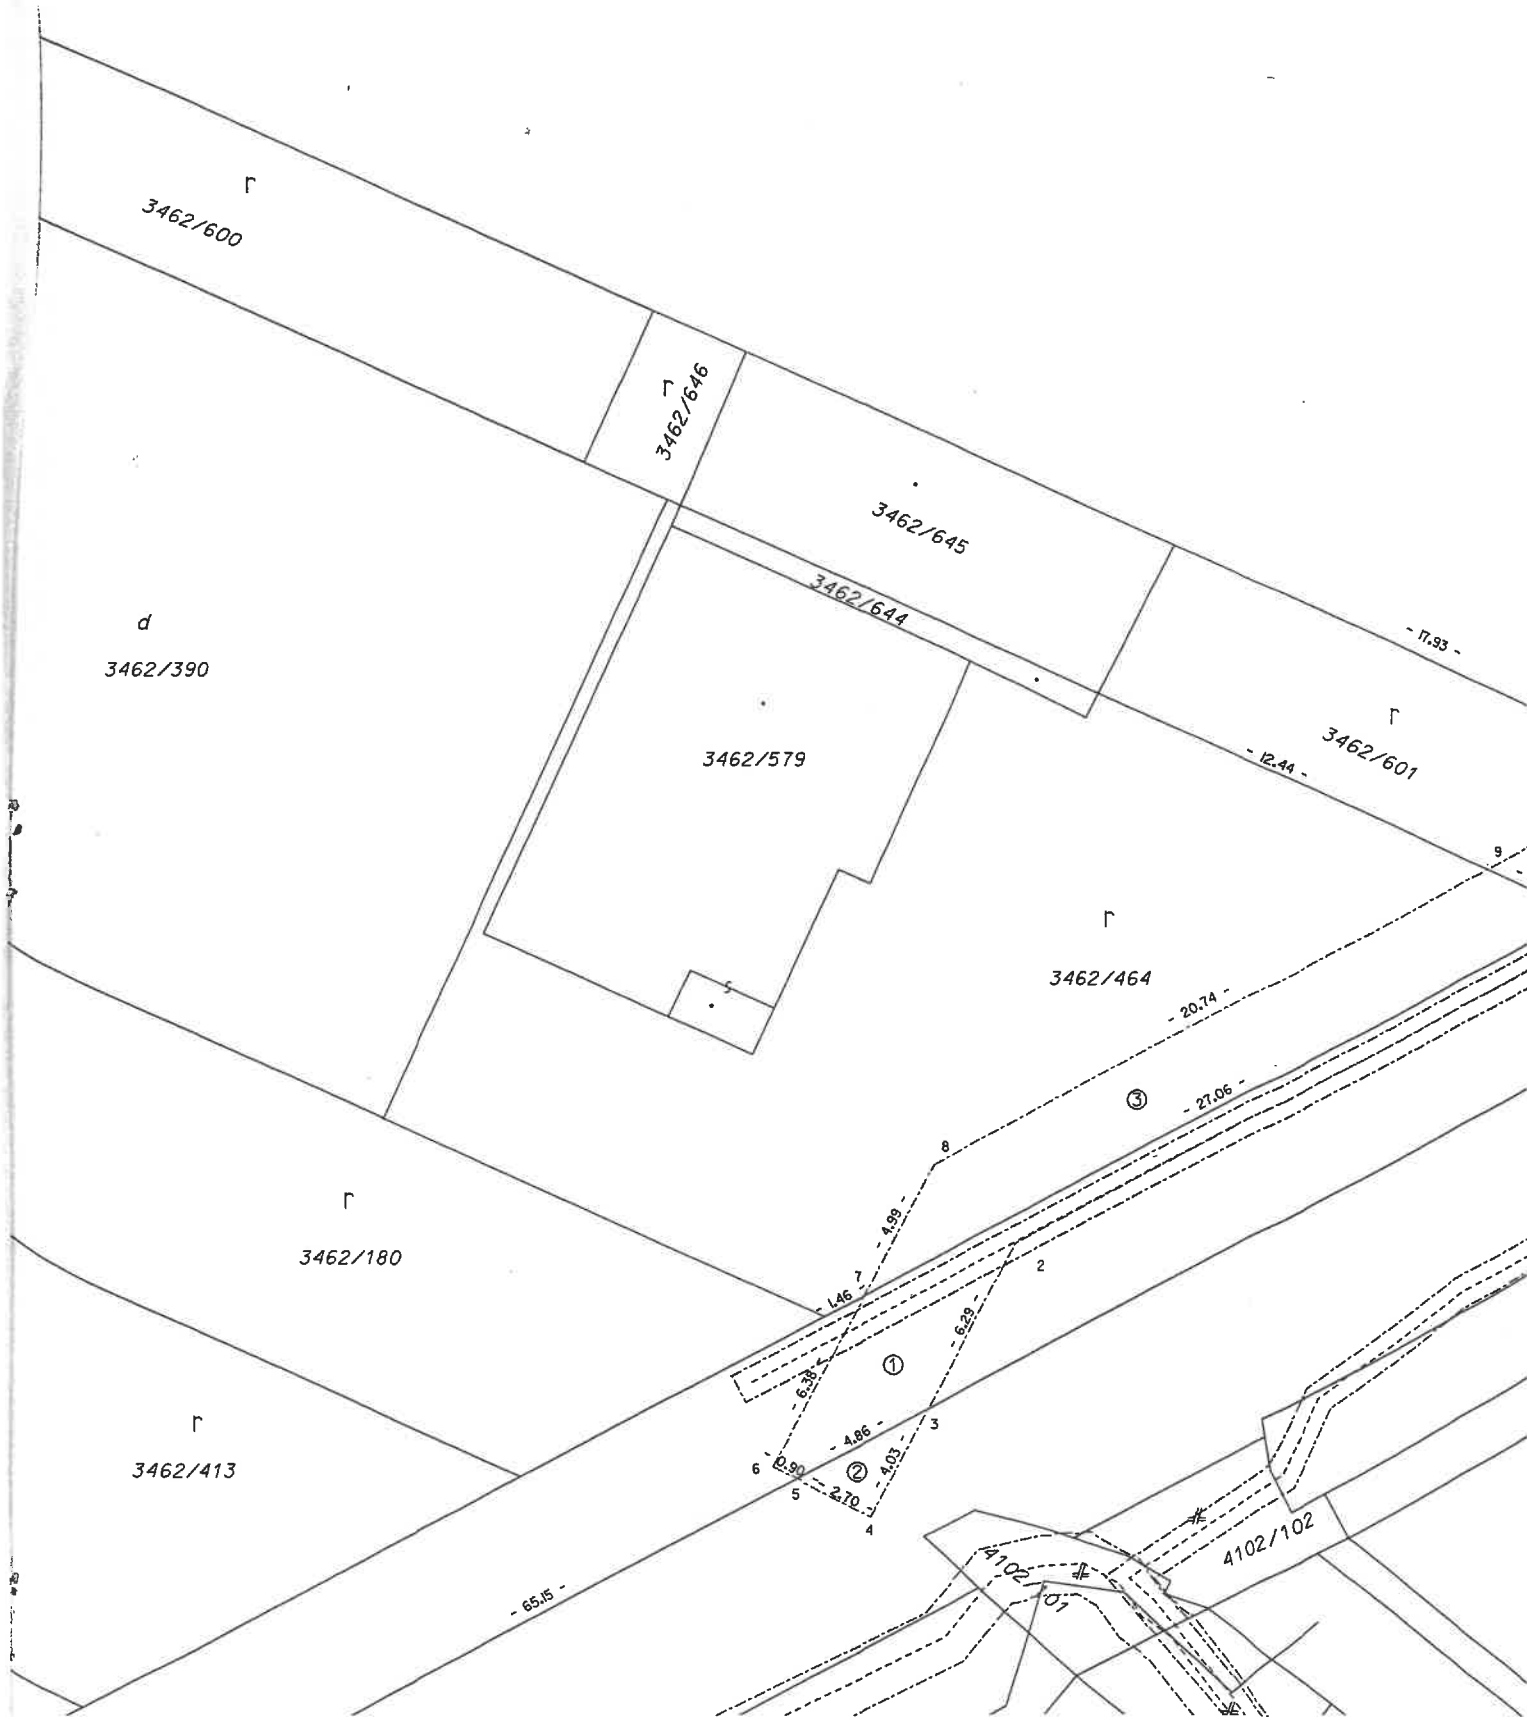

d
3462/552

3462/179

- 59.14 -

⑤

10 501

- 98.89 -

10 - 3.61 -

3463/11

d

d

d

d

d

3464/48

3464/47

3464/46

3464/45

3464/44

d

d
3462/553

3462/1

⑥

- 20.20 -

- 18.01 -

- 3.72 -

d
3464/925

d
3464/53

3464/52

3464/51

3464/50

3464/49

3464/803

3464/800