


Vytýčenie hraníc pozemkov a osadenie stavieb na pozemky môže vykonať len odborne spôsobilá osoba.³

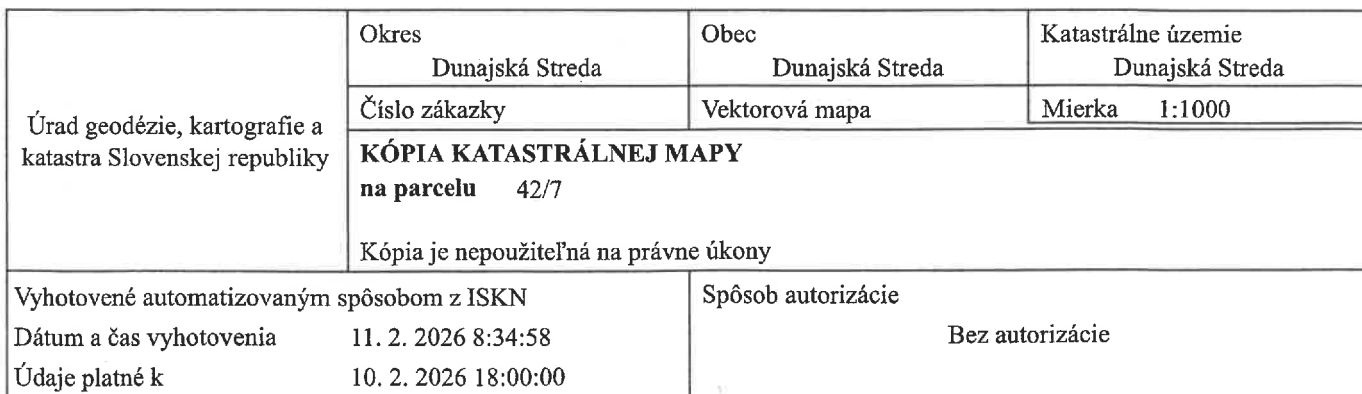

SPOPLATNENÉ PODĽA
Zákona č. 145/95 Z.z.

Geometrický plán je podkladom na právne úkony, keď údaje doterajšieho stavu výkazu výmer sú zhodné s údajmi platných výpisov z katastra nehnuteľnosti.

Vyhotovitel EuroGeo spol. s r.o. Hlavná 839/17, 931 01 Šamorín IČO: 36 780 278 Tel. 0904/660 631		Kraj: Trnavský	Okres: Dunajská Streda	Obec: Dunajská Streda
		Kat. územie: Dunajská Streda	Číslo plánu: 36780278 -205/25	Mapový list č.: VKM
		GEOMETRICKÝ PLÁN na		
		oddelenie poz. p.č. 44/279.		
Vyhotovil		Autorizačne overil		Meno Ing. Elvira Katona
Dňa 07.11.2025	Meno Mgr. Gabriel Bleho	Dňa 10.11.2025	Meno Ing. Gergely Forgách	Číslo G1- 3141/25
Nové hranice boli v prírode označené neboli označené		Nálezitosť a presnosť zodpovedá predpisom		Úradne overil podľa § 9 zákona NR SR č. 215/1995 Z. z. o geodézii a kartografii
Záznam podrobného merania (meračský náčrt) č. 8541				
Súradnice bodov označených číslami a ostatné meračské údaje sú uložené vo všeobecnej dokumentácii		Pečiatka a podpis		Pečiatka a podpis




2377/2

d
2372/29

42/1

42/5

44/57

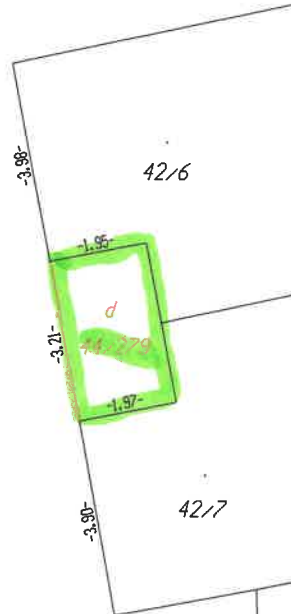

42/6

42/7

d
44/258

42/8

d
44/13

42/9

44/257

42/10

d
44/256

42/11

44/255

42/12

1


d

VYKAZ VYMER

Doterajší stav					Zmeny					Nový stav				
Číslo			Výmera		Druh pozemku	Diel	k parcele číslo	od parcely číslo		Číslo parcely	Výmera		Druh pozemku	Vlastník, (iná opráv. osoba) adresa, (sídlo)
PK vložky	Parcely													
LV	PK	KN	ha	m ²			m ²		m ²		ha	m ²	kód	
Stav právny je totožný so stavom C KN														
3251		44/13		2986	zast.pl.					44/13		2980	zast.pl. 18	Doterajší
										44/279		6	zast.pl. 18	detto
Spolu:				2986								2986		


t.č. 6.76-1997

Legenda: kód spôsobu využívania: 18 - pozemok, na ktorom je dvor

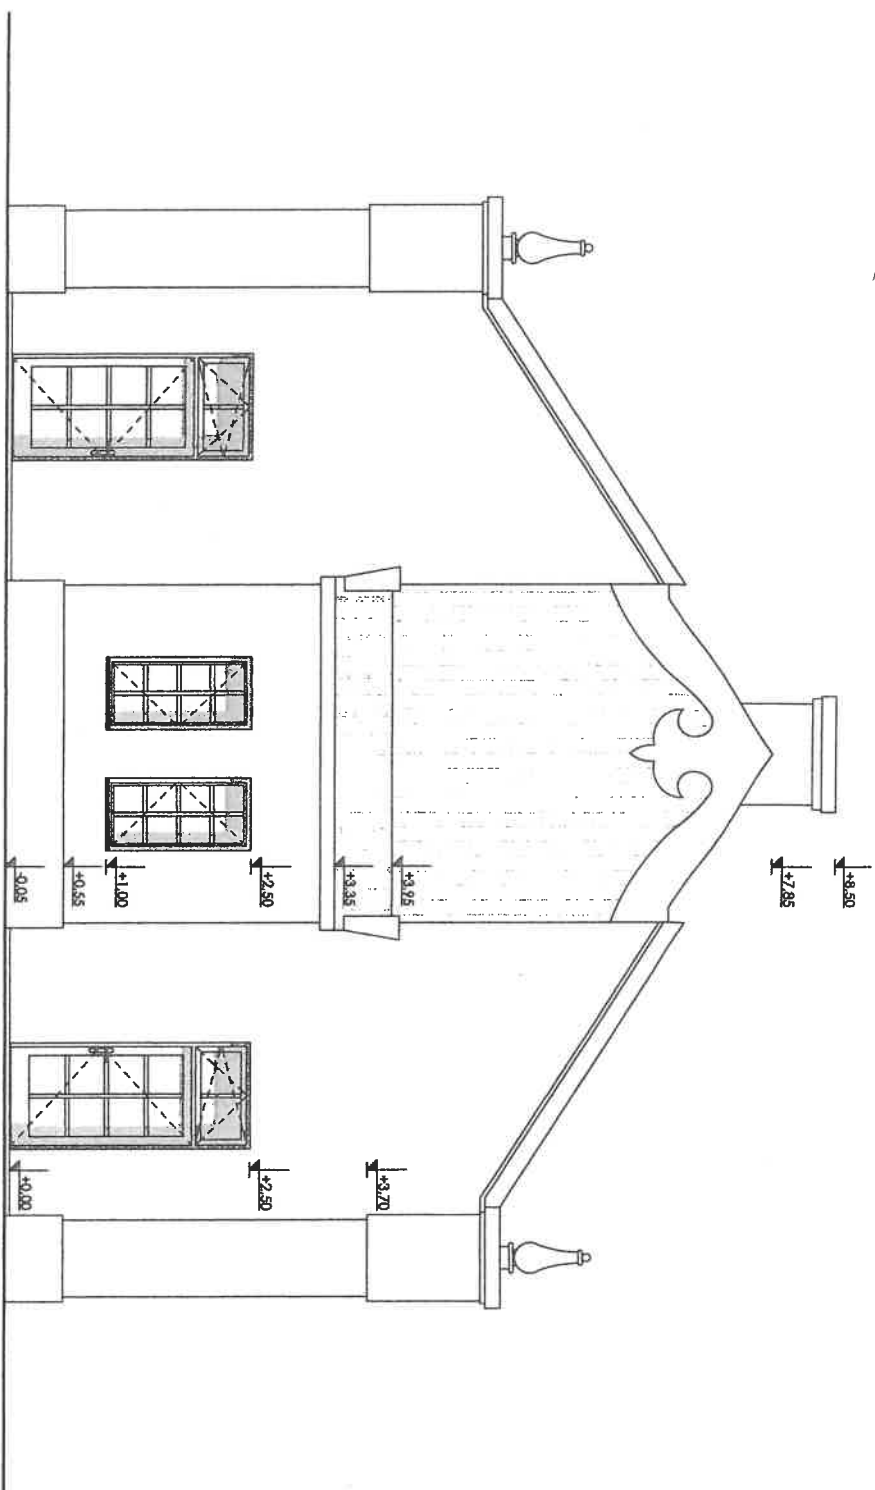

P.V.B. = 118,000 m²m, RELATIVNÁ VÝŠKA JE VÝŠKA ZÁMKOVEJ DLAŽBY OKOLO OBJEKTU
±0,000 m VÝŠKA PODLAHY BUDOVY JE 118,050 m.n.m.

Autor projektu a zodpovedný projektant: Vypracoval:		Ing. arch. Křti Lucza	
Jozsef Siklos			
Investor:		Mgr. Alexander Simon i. Simon,	
		Púpovova 8057/8, Dunajská Streda 229 01	
Názov stavby:		Mierka: 1:50	
		Stupeň: SZ	
		Formát: A3	
		Dátum: 06/2025	
		Č. výrezu: A - 4/5	
Miesto stavby:		Sada:	
k.ú.: Dunajská Streda, par. č.: 42/6, 42/7, 44/13			
Obsah výrezu:		Časť:	
Navrh. stav_Pohľad		Architektúra	

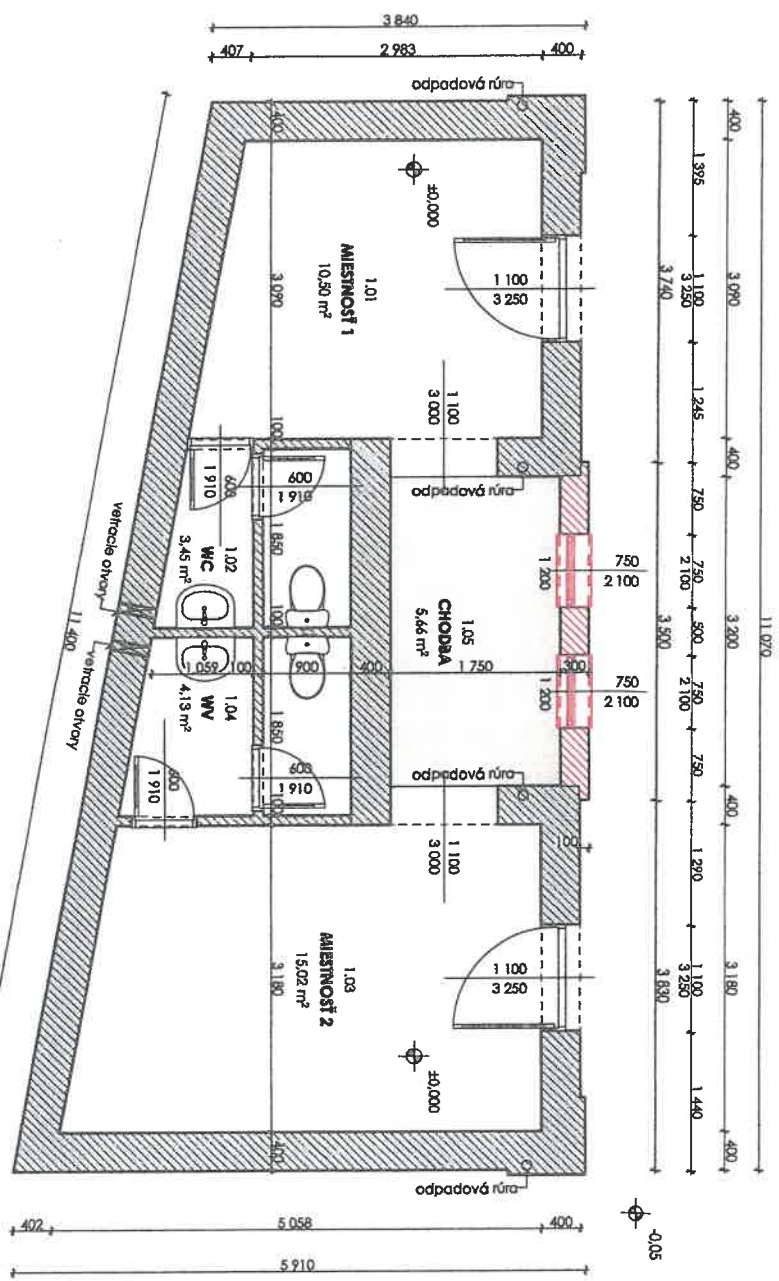

GRAF. ZNAČENIE

- EXISTUJÚCE OBVODOVÉ MURIVO A PRIEČKY
HR. 400 MM, 100 MM
- NOVÉ NOSNÉ MURIVO HR. 300 MM Z TVÁRNIC TONG

LEGENDA MIESTNOSTÍ

č.m.	účel miestnosti	m²	druh podlahy	stena	skok
1.01	MIESTNOSŤ 1	10.50 m²	ker.dlažba	sodrová omietka	ker.sokel v=100 mm
1.02	WC	3.45 m²	ker.dlažba	sodrová omietka	ker.sokel v=100 mm
1.03	MIESTNOSŤ 2	15.02 m²	ker.dlažba	sodrová omietka	ker.sokel v=100 mm
1.04	WC	4.13 m²	ker.dlažba	sodrová omietka	ker.sokel v=100 mm
1.05	CHODBA	5.66 m²	ker.dlažba	sodrová omietka	ker.sokel v=100 mm

SPOLU: ťažké plocha 1.NP v mskstare
zastavané plocho 64,70 m²

P.V.B. = 118,000 m.n.m., RELATÍVNA VÝŠKA JE VÝŠKA ZÁMKOVEJ DLAŽBY OKOLO OBJEKTU
±0,000 m VÝŠKA PODLAHY BUDOVY JE 118,050 m.n.m.

SEVERKA:	Autor projektu a zodpovedný projektant:	Vypovedal:
	Jozsef Sliedá	Ing. arch. KTH Lucza
	Investor:	
	Mgr. Alexander Simon r. Simon,	
	Föbörövöd 8687/8, Dunajská Streda 929 01	

PRÍSTAVBA K OBJEKTU SO SÚP.Č. 4918 A 4919

Miesto stavby: kú.: Dunajská Streda, par.č.: 42/6, 42/7, 44/13


Obecný výkres:

Navrh. stav_Pôdorys 1.NP

Mierka:	1:50	Stoď:	
Šupet:	SZ		
Formát:	A3		
Datum:	06/2025		
Č.výkresu:	A - 3/5		

Architektúra

X=1301300.000
Y=537600

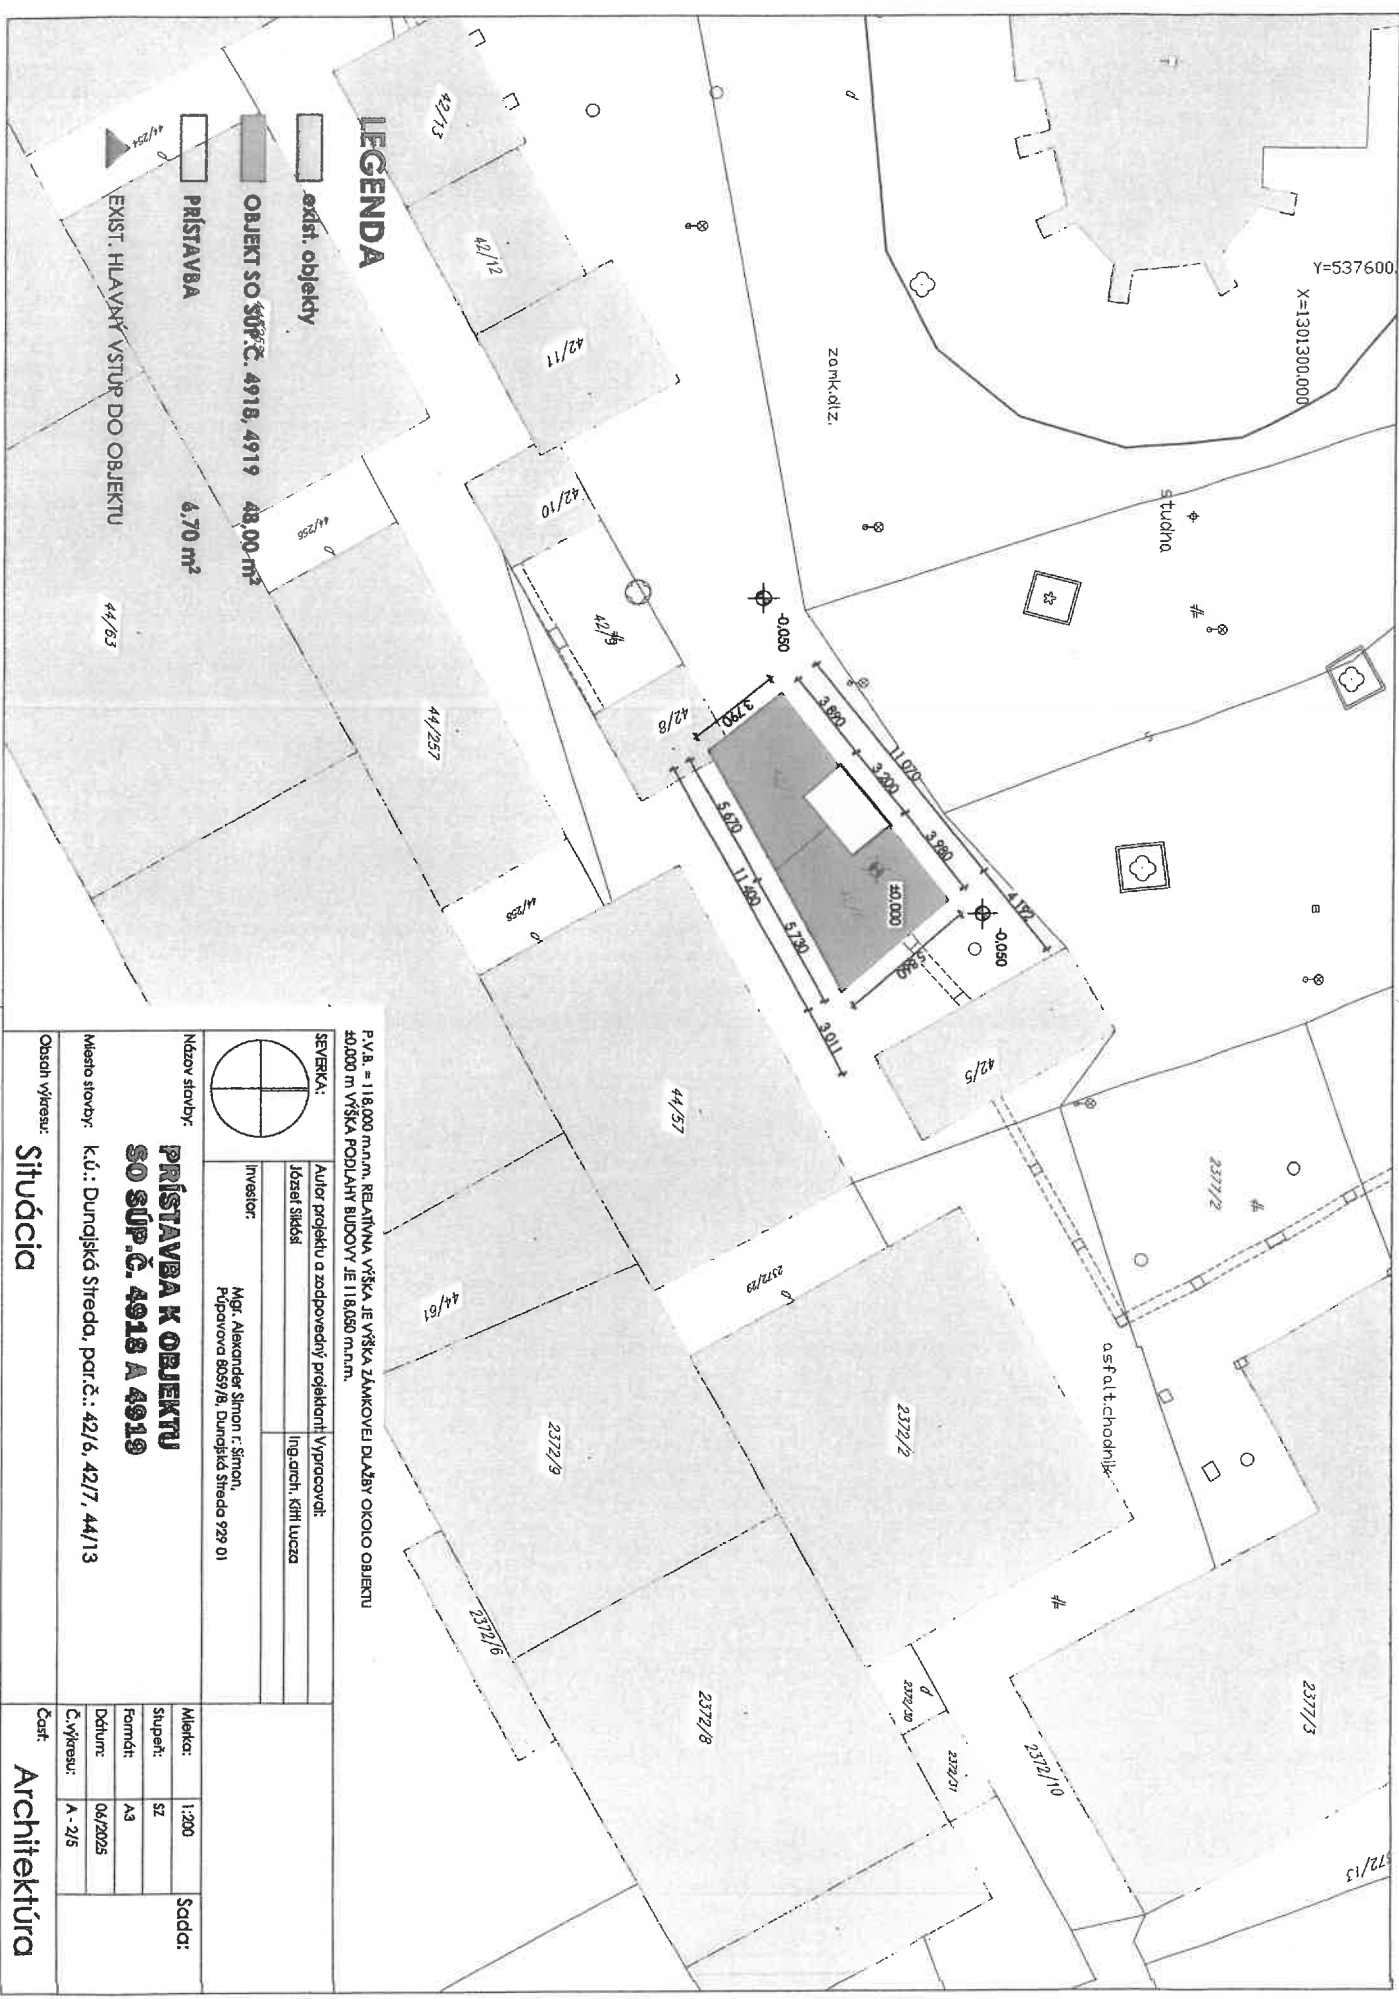

LEGENDA

- exist. objekty
- OBJEKT SO SÚP.Č. 4918, 4919 48,00 m²
- PRÍSTAVBA 6,70 m²
- EXIST. HLAVNÝ VSTUP DO OBJEKTU

P.V.B. = 118,000 m.m.m. RELATIVNÁ VÝŠKA JE VÝŠKA ZÁMKOVEJ PĽAŠBY OKOLO OBJEKTU
30,000 m VÝŠKA PODLAHY BUDOVY JE 118,050 m.m.m.

SEVERKA:	
Autor projektu a zodpovedný projektant/Vypracoval:	Ing. arch. KIM LUCIA
Investor:	Mgr. Alexander Šimon r. Šimon, Púpavova 8059/8, Dunajská Streda 729 01


PRÍSTAVBA K OBJEKTU SO SÚP.Č. 4918 A 4919

Miesto stavby: k.ú.: Dunajská Streda, par.č.: 42/6, 42/7, 44/13

Situácia

Architektúra

Mierka:	1:200	Štád:	
Stupeň:	SZ		
Formát:	A3		
Dátum:	06/2025		
Č. výkresu:	A - 2/5		

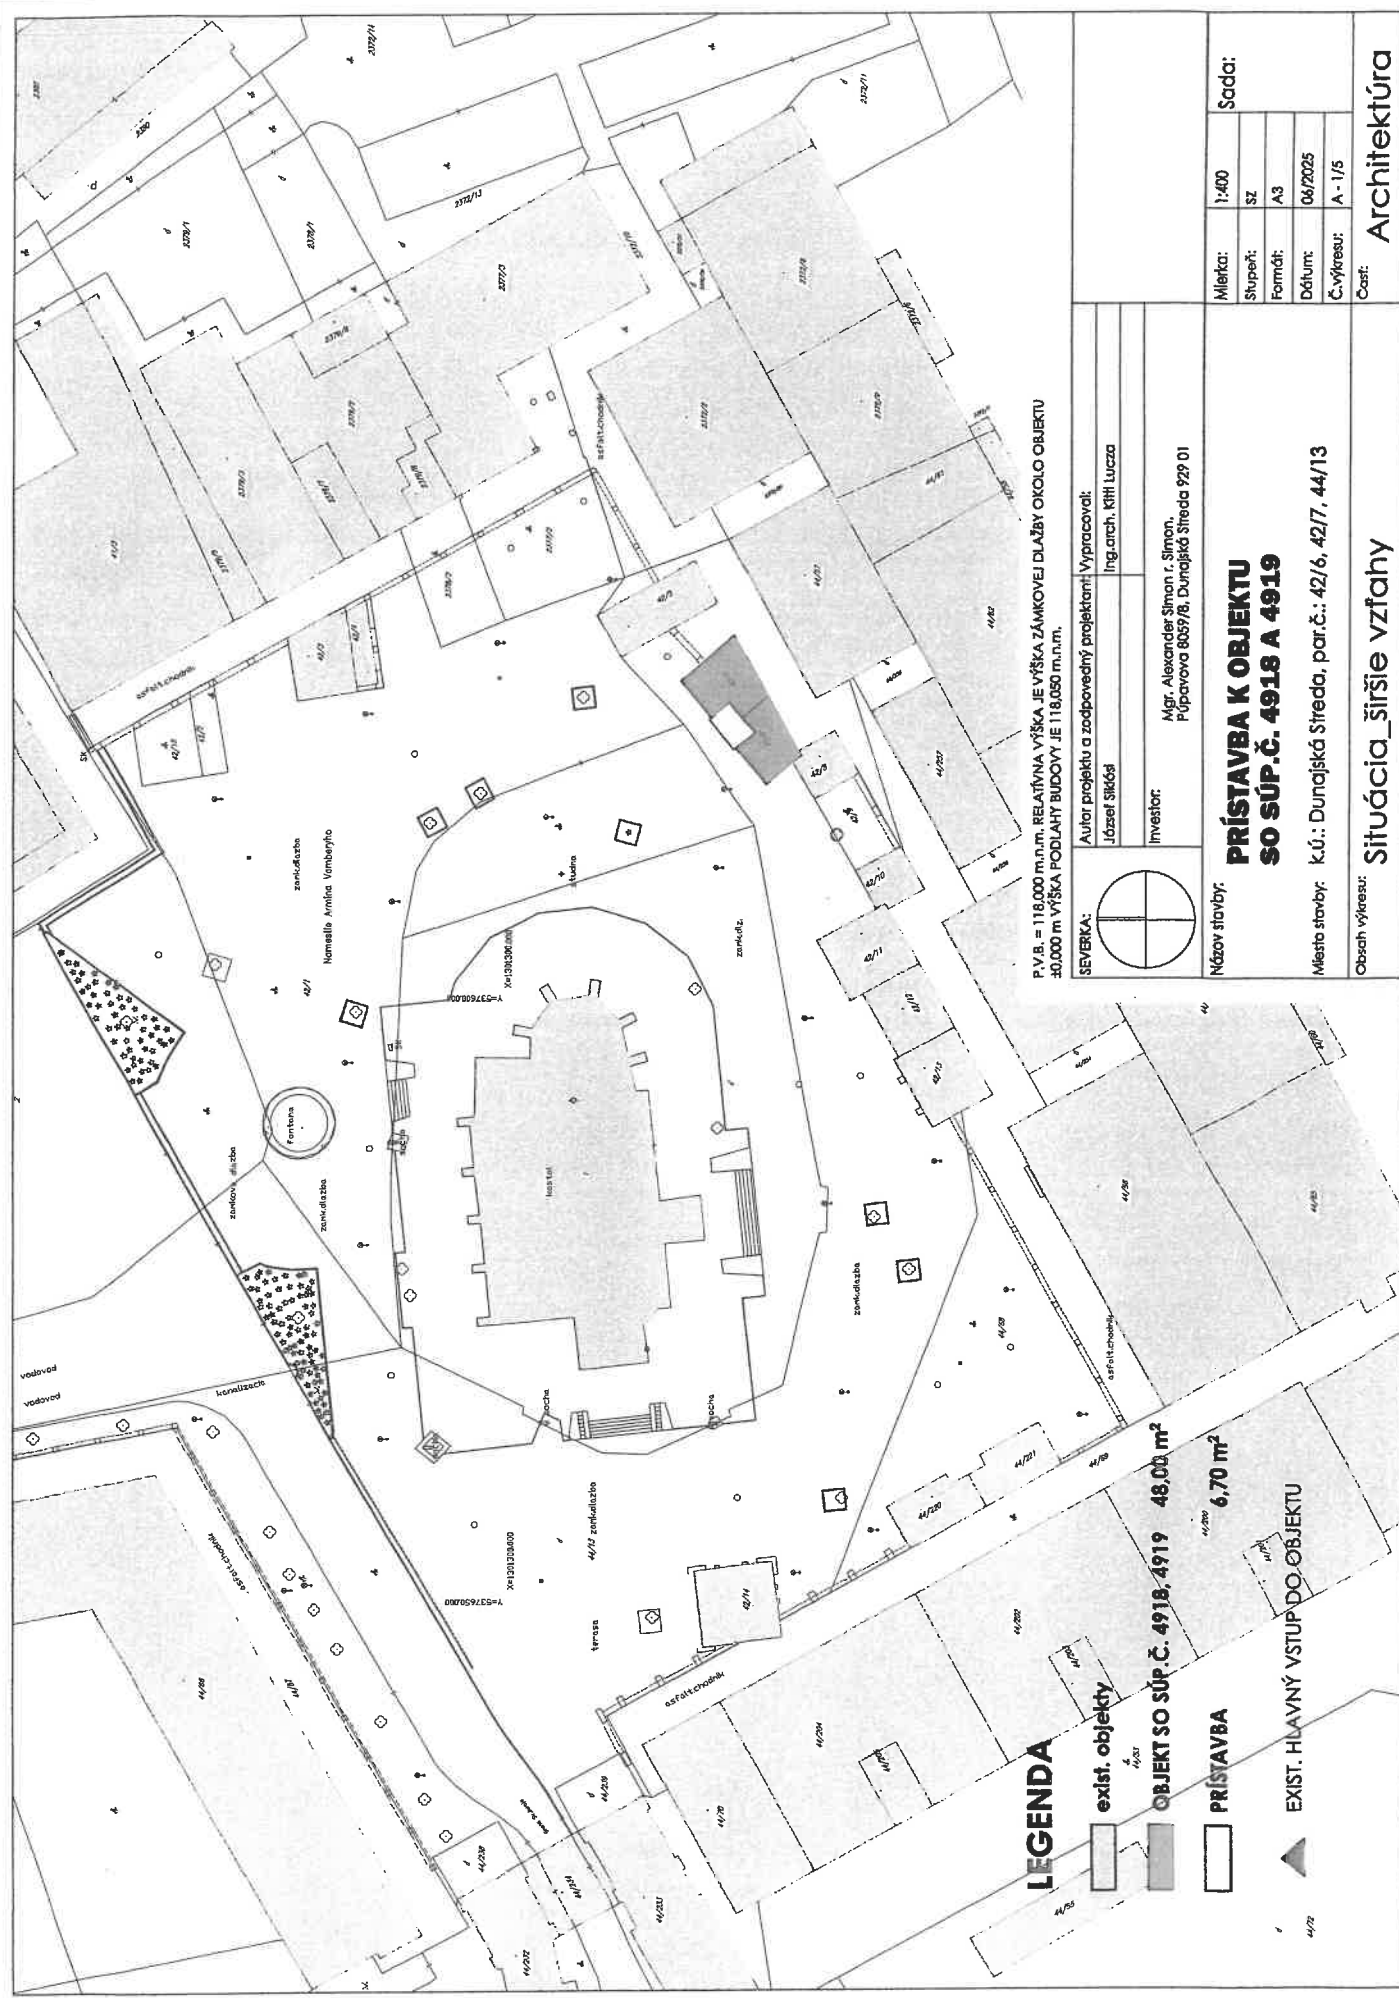

P.V.B. = 118,000 m² m.m. RELATÍVNA VÝŠKA JE VÝŠKA ZÁMKOVEJ DLAŽBY OKOLO OBJEKTU
30,000 m VÝŠKA PODLAHY BUDOVY JE 118,050 m.n.m.

LEGENDA

exist. objekty

OBJEKT SO SÚP. Č. 4918, 4919 48,00 m²

PRÍSTAVBA 6,70 m²

EXIST. HLAVNÝ VSTUP DO OBJEKTU

SEVERKA:



Autor projektu a zodpovedný projektant: Vypracoval:

Lószel SIKÓSI Ing. arch. KTH Lucca

Investor:

Mgr. Alexander Šimon r. Šimon,
Púlpavova 8059/B, Dunajská Streda 929 01

Názov stavby:

**PRÍSTAVBA K OBJEKTU
SO SÚP.Č. 4918 A 4919**

Miesto stavby: k.ú.: Dunajská Streda, par.č.: 42/6, 42/7, 44/13

Obsah výkresu:

Situácia_širšie vzťahy

Mierka: 1:400 Sada:

Stupeň: SZ


Formát: A3

Dátum: 06/2025

Č.výkresu: A - 1/5

Časť:

Architektúra

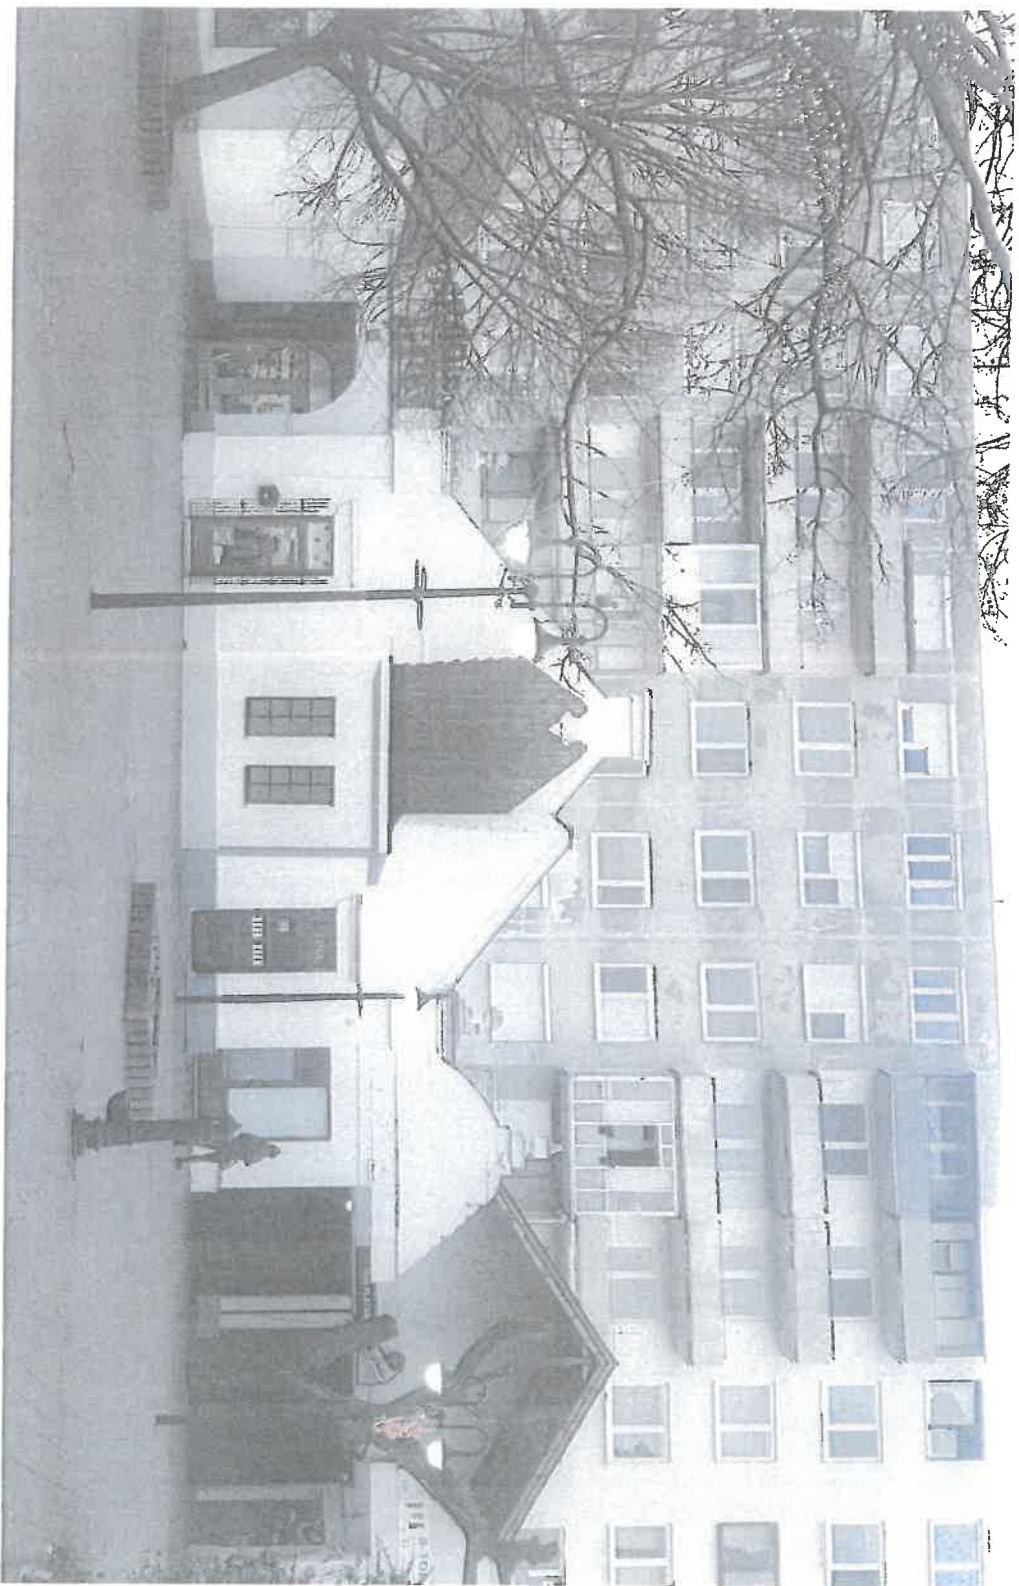

Autor projektu a zodpovedný projektant: Vypracoval: Jozsef Siklosi Ing. arch. Kitti Lucza			
Investor: Mgr. Alexander Simon r. Simon, Popovova 805/8, Dunajská Streda 929 01			
Nazov stavby: PRISTAVBA K OBJEKTU SO SÚP.Č. 4918 A 4919		Mierka: 1:50 Štupok: SZ Formát: A3 Dátum: 06/2025 Č.výkresu: A - 5/5	
Miesto stavby: k.ú.: Dunajská Streda, par.č.: 42/6, 42/7, 44/13			
Osobn. výkresu: Navrh. stav_vizualizácia		Časť: Architektúra	