

OPLOVNENÉ PODĽA
Zákona č. 148/95 Z.z.

Geometrický plán je podkladom na právne úkony, keď údaje doterajšieho stavu výkazu výmer sú zhodné s údajmi platných výpisov z katastra nehnuteľností

Vyhotovitel GEOPLAN DS s.r.o. Ulica kráľa Štefana 342/7 Malé Dvorníky 92901 IČO: 46610910		Kraj Trnavský	Okres Dunajská Streda	Obec Dunajská Streda
		Kat. územie Dunajská Streda	Číslo plánu 323/2025	Mapový list č VKM
GEOMETRICKÝ PLÁN na oddelenie parcely p.č.1886/517				
Vyhotovil		Autorizačne overil		Úradne overil Meno: Ing. Zuzana Kosár
Dňa: 09.09.2025	Meno: Ing. Balázs Klempa	Dňa: 09.09.2025	Meno: Ing. Viktor Pataj	Dňa: 26.09.2025 Príloha: 73/25
Nové hranice boli v prírode označené kolkmi		Náležitosti a presnosťou zodpovedá predpisom		Úrad Z.z. a n.p. podľa § 19 zákona NR SR č. 215/1995
Záznam podrobného merania (meračský náčrt) č. 8502				
Súradnice bodov označených číslami a ostatné meračské údaje sú uložené vo všeobecnej dokumentácii				

1884/8



1883/1

1883/9 A

Malodvornická cesta

1885/1

L
1885/7

1886/517Q

1886/293

Q
1886/300

1886/449

Q
1886/299

1886/440

Q
1886/298


1886/420

Q
1886/297

1886/419

Q
1886/295


1886/439

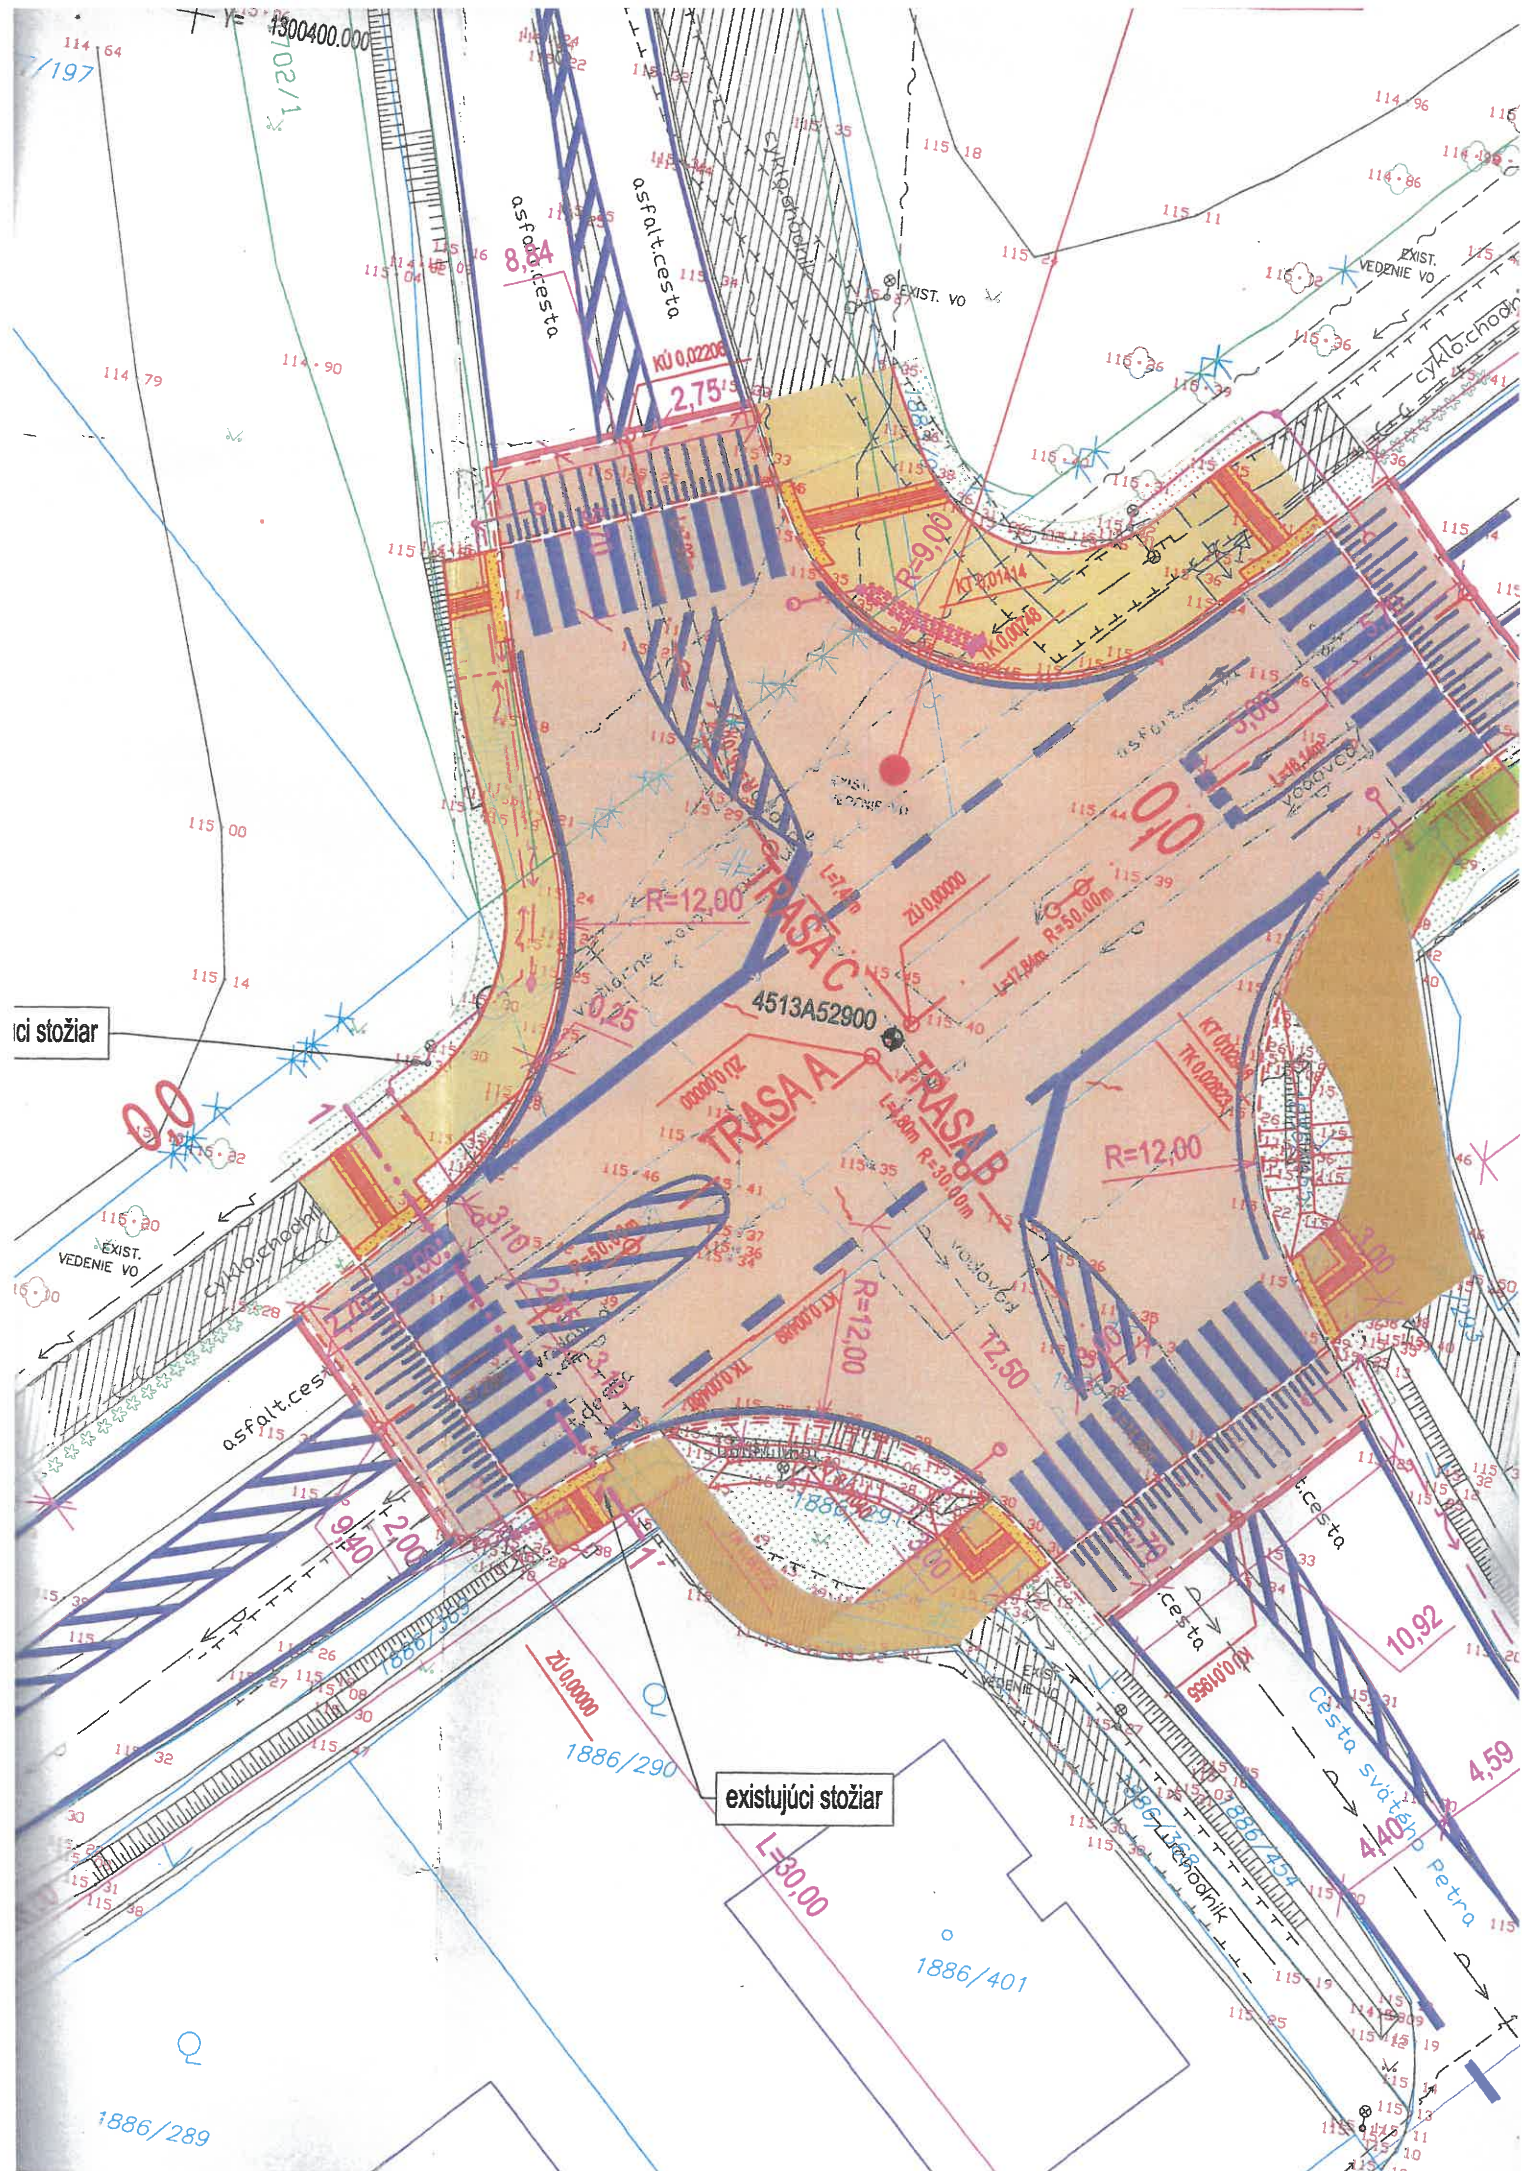

ZMENA	POPIS ZMENY	DÁTUM

STAVEBNÉ OBJEKTY:

SO 101 - VYVÝŠENÁ KRIŽOVATKA
SO 201 - OSVETLENIE PRIECHODU PRE CHODCOV

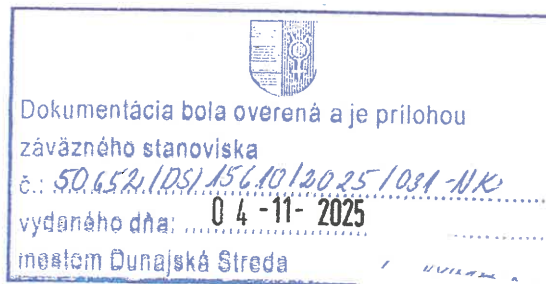


POZNÁMKY A UPOZORNENIA:

- PRED ZAČATÍM VÝKOPOVÝCH PRÁC INVESTOR ZABEZPEČÍ VYTÝČENIE VŠETKÝCH PODZEMNÝCH VEDENÍ, AJ VO VÝKRESE NEZAKRESLENÝCH!
- PRI NEBEZPEČNÝCH SÚBEHOCH A KRIŽOVANIACH INŽINIERSKÝCH SIETÍ VÝKOPY REALIZOVAŤ RUČNE, ABY NEDOŠLO K ICH PORUŠENIU! REŠPEKTOVAŤ ICH VEDENIE. V PRÍPADE POTREBY ZABEZPEČIŤ ICH PRELOŽKU ALEBO VEDENIE V CHRÁNIČKE. PREKLÁDKY A CHRÁNIČKY NOVÝCH A JESTVUJÚCICH INŽINIERSKÝCH SIETÍ SÚ RIEŠENÉ V SAMOSTATNEJ ČASŤI PROJEKTOVEJ DOKUMENTÁCIE PRI JEDNOTLIVÝCH STAVEBNÝCH OBJEKTOCH.
- PRI ZEMNÝCH PRÁČACH JE POTREBNÉ POSTUPOVAŤ PODĽA STN 73 6133.
- POŽADOVANÝ MODUL DEFORMÁCIE NA KONŠTRUKČNEJ PLÁNI $E_{def,2}$ min. 50 MPa. PO UKONČENÍ ÚPRAVY JE NUTNÉ POŽADOVANÉ VLASTNOSTI PREUKÁZAŤ PODĽA STN 73 6133.

SÚRADNICOVÝ SYSTÉM: S-JTSK
VÝŠKOVÝ SYSTÉM: B.p.v.

TENTO VÝKRES JE ORIGINÁL, JE OPEČIATKOVANÝ A PODPÍSANÝ ZODPOVEDNÝM PROJEKTANTOM. FALŠOVANIE A POZMEŇOVANIE VEREJNEJ LISTINY JE TRESTNÝM ČINOM. PODĽA ZÁKONA O AUTORSKÝCH PRÁVACH JE BEZ SÚHLASU AUTORA ZAKÁZANÉ AKÉKOL'VEK ŠÍRENIE ALEBO KOPÍROVANIE TOHTO PROJEKTU. PROJEKTOVÁ DOKUMENTÁCIA BOLA VYPRACOVANÁ PRE ZÍSKANIE STAVEBNÉHO POVOLENIA. NEPREBERÁME ZODPOVEDNOSŤ ZA JEHO POUŽITIE NA INÝ AKO TENTO ÚČEL. PROJEKTANT NENESIE ŽIADNU ZODPOVEDNOSŤ ZA ZMENY USKUTOČNENÉ BEZ JEHO PÍSMENNÉHO SÚHLASU!

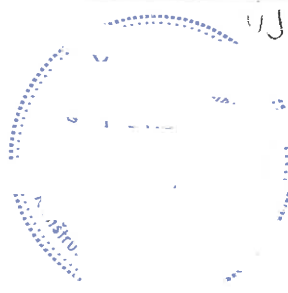STUPEŇ: DSP	INVESTOR:  MESTO DUNAJSKÁ STREDA Hlavná ulica 50/16, 929 01 Dunajská Streda	
PARÉ:	ZHOTOVITEL:  DKVIA s.r.o. Kostolná Gala 137, 930 34 Holice, IČO: 51332124 csano.david@dkvia.com, +421 908 562 837, www.dkvia.com	

HLAVNÝ INŽINIER PROJEKTU: ING. DÁVID CSÁNÓ	TECHNICKÁ KONTROLA: ING. GÁBOR HORDÓSI	 DKVIA s.r.o. Kostolná Gala 137, 930 34 Holice, IČO: 51332124 csano.david@dkvia.com, +421 908 562 837
ZODPOVEDNÝ PROJEKTANT: ING. DÁVID CSÁNÓ	NAVRHOL / VYPRACOVAL: ING. DÁVID CSÁNÓ, ING. NOÉMI LŐRINCZOVÁ	
NÁZOV STAVBY: VYVÝŠENÁ KRIŽOVATKA NA MALODVORNÍCKEJ CESTE		DÁTUM: 03/2025
		FORMÁT: 840 x 594 mm
		MIERKA: 1:250
KRAJ/ OKRES: TRNAVSKÝ/ DUNAJSKÁ STREDA	KATASTRÁLNE ÚZEMIE: DUNAJSKÁ STREDA	ČÍSLO ZÁKAZKY: 2024_02_07
PRÍLOHA: KOORDINAČNÁ SITUÁCIA		ČASŤ: C1

Kópia je nepoužiteľná na právne úkony.

Meranie a grafické znázornenie je len informatívne a je nepoužiteľné na vytýčenie hraníc pozemkov a osadenie stavieb na pozemky.

Vytýčenie hraníc pozemkov a osadenie stavieb na pozemky môže vykonať len odborne spôsobilá osoba.



Úrad geodézie, kartografie a katastra Slovenskej republiky	Okres Dunajská Streda	Obec Dunajská Streda	Katastrálne územie Dunajská Streda
	Číslo zákazky	Vektorová mapa	Mierka 1:1000
	KÓPIA KATASTRÁLNEJ MAPY na parcelu 1886/294		
	Kópia je nepoužiteľná na právne úkony		
Vyhotovené automatizovaným spôsobom z ISKN		Spôsob autorizácie Bez autorizácie	
Dátum a čas vyhotovenia. 9. 1. 2026 9:08:05			
Údaje platné k 8. 1. 2026 18:00:00			

← Parcela registra C

X

Dunajská Streda (813664) 1886/295

X A



1886/294

u Dunajskej Stredy (813664), obec Dunajská Streda

LV 80/10 UPLNÝ


LV 80/10 ČIASTOČNÝ

KÓPIA Z KATASTRÁLNEJ MAPY



1. Štefan Ludoš

17.1

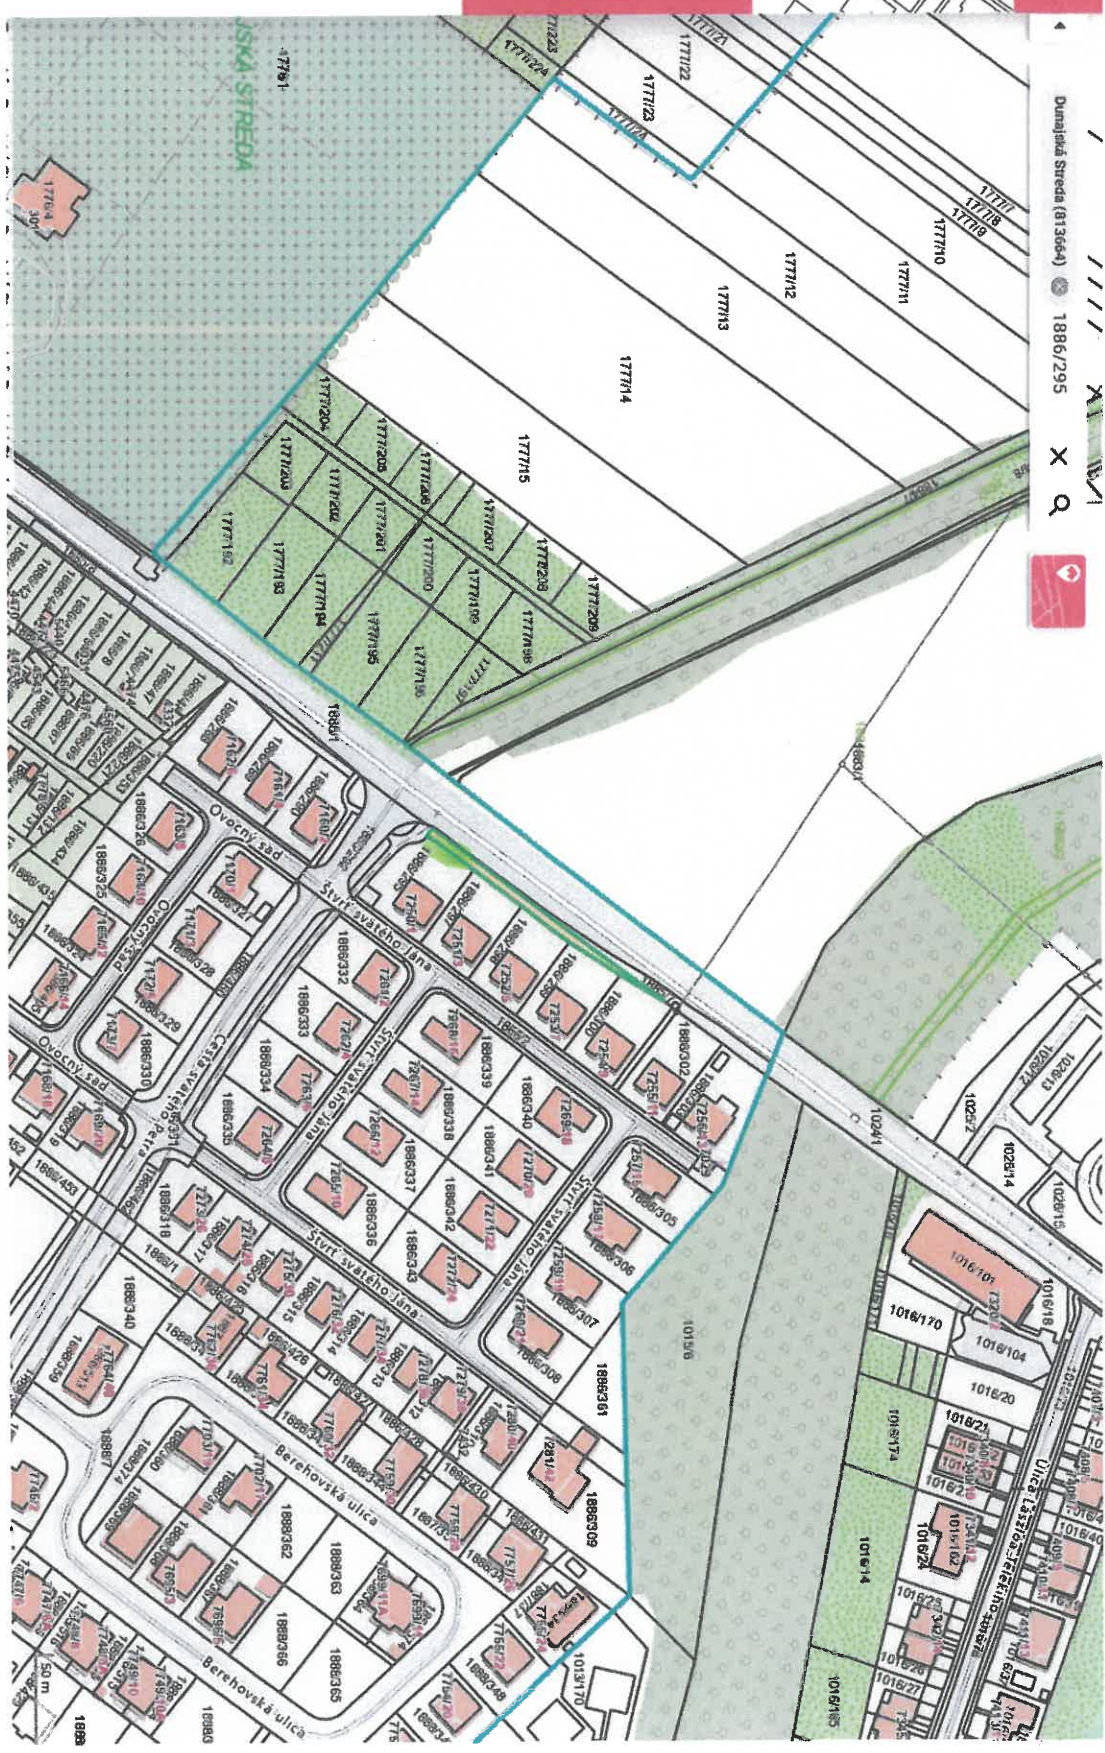

VÝPIS Z KATASTRA NEHNUTEĽNOSTÍ

Okres : 201 Dunajská Streda
 Obec : 501433 Dunajská Streda
 Katastrálne územie : 813664 Dunajská Streda

Dátum vyhotovenia : 9.1.2026
 Čas vyhotovenia : 9:07:00
 Údaje platné k : 8.1.2026 18:00:00

Výpis je nepoužiteľný na právne úkony

VÝPIS Z LISTU VLASTNÍCTVA č. 8010 ČIASTOČNÝ

ČASŤ A: MAJETKOVÁ PODSTATA

Parcely registra „C“ evidované na katastrálnej mape

Počet parcel: 1

Parcelné číslo	Výmera v m ²	Druh pozemku	Spôsob využívania pozemku	Druh chránenej nehnuteľnosti	Spoločná nehnuteľnosť	Umiestnenie pozemku	Druh právneho vzťahu
1886/294	228	Ovocný sad	6	501	1	1	
Iné údaje: Bez zápisu							

Ostatné PARCELY registra „C“ nevyžiadané.

Legenda

Spôsob využívania pozemku

- 6 Pozemok súvisle vysadený ovocnými stromami, ovocnými krami a ovocnými sadenicami na jednom mieste, jedným alebo viacerými druhmi

Druh chránenej nehnuteľnosti

- 501 Chránená vodohospodárska oblasť

Spoločná nehnuteľnosť

- 1 Pozemok nie je spoločnou nehnuteľnosťou

Umiestnenie pozemku

- 1 Pozemok je umiestnený v zastavanom území obce

ČASŤ B: VLASTNÍCI A INÉ OPRAVNENÉ OSOBY Z PRÁVA K NEHNUTEĽNOSTI

Vlastník

Počet vlastníkov: 1

Poradové číslo	Titul, priezvisko, meno, rodné meno / Názov Miesto trvalého pobytu / Sídlo Dátum narodenia, rodné číslo / IČO / Iný identifikačný údaj	Spoluvlastnícky podiel
1	Šándor Eud...	1/1
	Titul nadobudnutia: V-9136/2017 Zmluva o zriadení vecného bremena v prospech tretej osoby, vklad povolený dňa 15.01.2018 - č.z.143/2018 V-337/18-Zmluva o zriadení vecného bremena, vklad povolený dňa 02.02.2018-č.z.367/18 V 8161/21 Kúpna zmluva vklad povolený dňa 20.10.2021 -č.z.3475/21	
	Iné údaje: Bez zápisu	
	Poznámky: Bez zápisu	

Správca - Neevidovaný

Nájomca - Neevidovaný

Iná oprávnená osoba - Neevidovaný

ČASŤ C: ĎALŠIE

K nehnuteľnosti K vlastníkovi	Obsah
Vlastník poradové číslo 1	Vklad vecného bremena spočívajúceho v práve zriadenia a uloženia elektroenergetických zariadení a v práve užívania, prevádzkovania, údržby, opravy, úpravy, rekonštrukcie, modernizácie a vykonania akýchkoľvek iných stavebných úprav elektroenergetikej stavby vrátane jej odstránenia v rozsahu vyznačenom v geometrickom pláne č.41335996- 320-1/2015, v práve vstupu, prechodu a prejazdu peši, motorovými a nemotorovými prostriedkami, strojmi a mechanizmami cez pozemok registra C KN parc.č. 1886/301, v prospech : Západoslovenská distribučná,a.s., IČO:36361518, Čulenova 6, 816 47 Bratislava podľa V-6487/15 -č.z.3600/15,č.z.3713/16
Vlastník poradové číslo 1	Vecné bremeno " in rem " právo prechodu pešo a prejazdu motorovými vozidlami cez pozemky registra C KN parc.č.1886/2, 1886/322, 1886/356, 1886/360, 1886/471 v prospech každodobého vlastníka pozemkov registra C KN parc.č. 1886/296, 1886/299, 1886/301, 1886/332, 1886/333, 1886/334, 1886/335, 1886/341, 1886/342, 1886/352, 1886/435, podľa V-8728/2016 - č.z.204/17,č.z.3594/17,č.z.3595/17,č.z.3812/17,č.z.578/18,č.z.651/2018,č.z.1161/18,č.z.1281/18,č.z.2030/18,č.z.2234/18,č.z.2769/18,č.z.3171/18,č.z.4321/18,č.z.4578/18,č.z.4634/18,č.z.270/19 č.z.606/19,č.z.939/19,č.z.2436/19,č.z.2438/19,č.z.2509/19;-č.z.4591/19, -č.z.4722/19, -č.z.4723/19, Z-114/2019 - č.z. 2926/2020
Vlastník poradové číslo 1	Vecné bremeno " in personam " spočívajúceho v práve zriadenia a uloženia elektroenergetických zariadení, v práve užívania, prevádzkovania, údržby, opravy, úpravy, rekonštrukcie, modernizácie a akýchkoľvek iných stavebných úprav elektroenergetických zariadení a ich odstránenia , v práve vstupu, prechodu a prejazdu peši, motorovými a nemotorovými dopravnými prostriedkami, strojmi a mechanizmami oprávneným za účelom výkonu povolenej činnosti a vyššie uvedených činností v celom rozsahu poz. registra C KN parc.č. 1886/301, ovocný sad o výmere 66m2 v prospech : Západoslovenská distribučná, a.s., IČO:36361518, Čulenova 6, 816 47 Bratislava, V-9136/2017 - č.z.143/2018
Vlastník poradové číslo 1	Vecné bremeno "in personam" právo zriadenia,umiestnenia,opravy a údržby verejného osvetlenia zriadeného na pozemku registra C KN parc.č.1886/301,ovocný sad o výmere 66 m2 v prospech Bunt s.r.o., IČO:46615181, Nový rad 20/273,930 12, Ohrady podľa V-337/2018 - č.z.367/18

Výpis je nepoužiteľný na právne úkony