

Melodvornická cesta

L
1885/7

Q
1886/300

1886/449

Q
1886/299

1886/440

Q
1886/298

1886/420

Q
1886/297

1886/419

Q
1886/295

1886/439

Γ
1883/1




1884/8

1883/9 A

-5.82-
1886/517R
2.90-2-3.13-5


-2.40-0.78-
1886/293

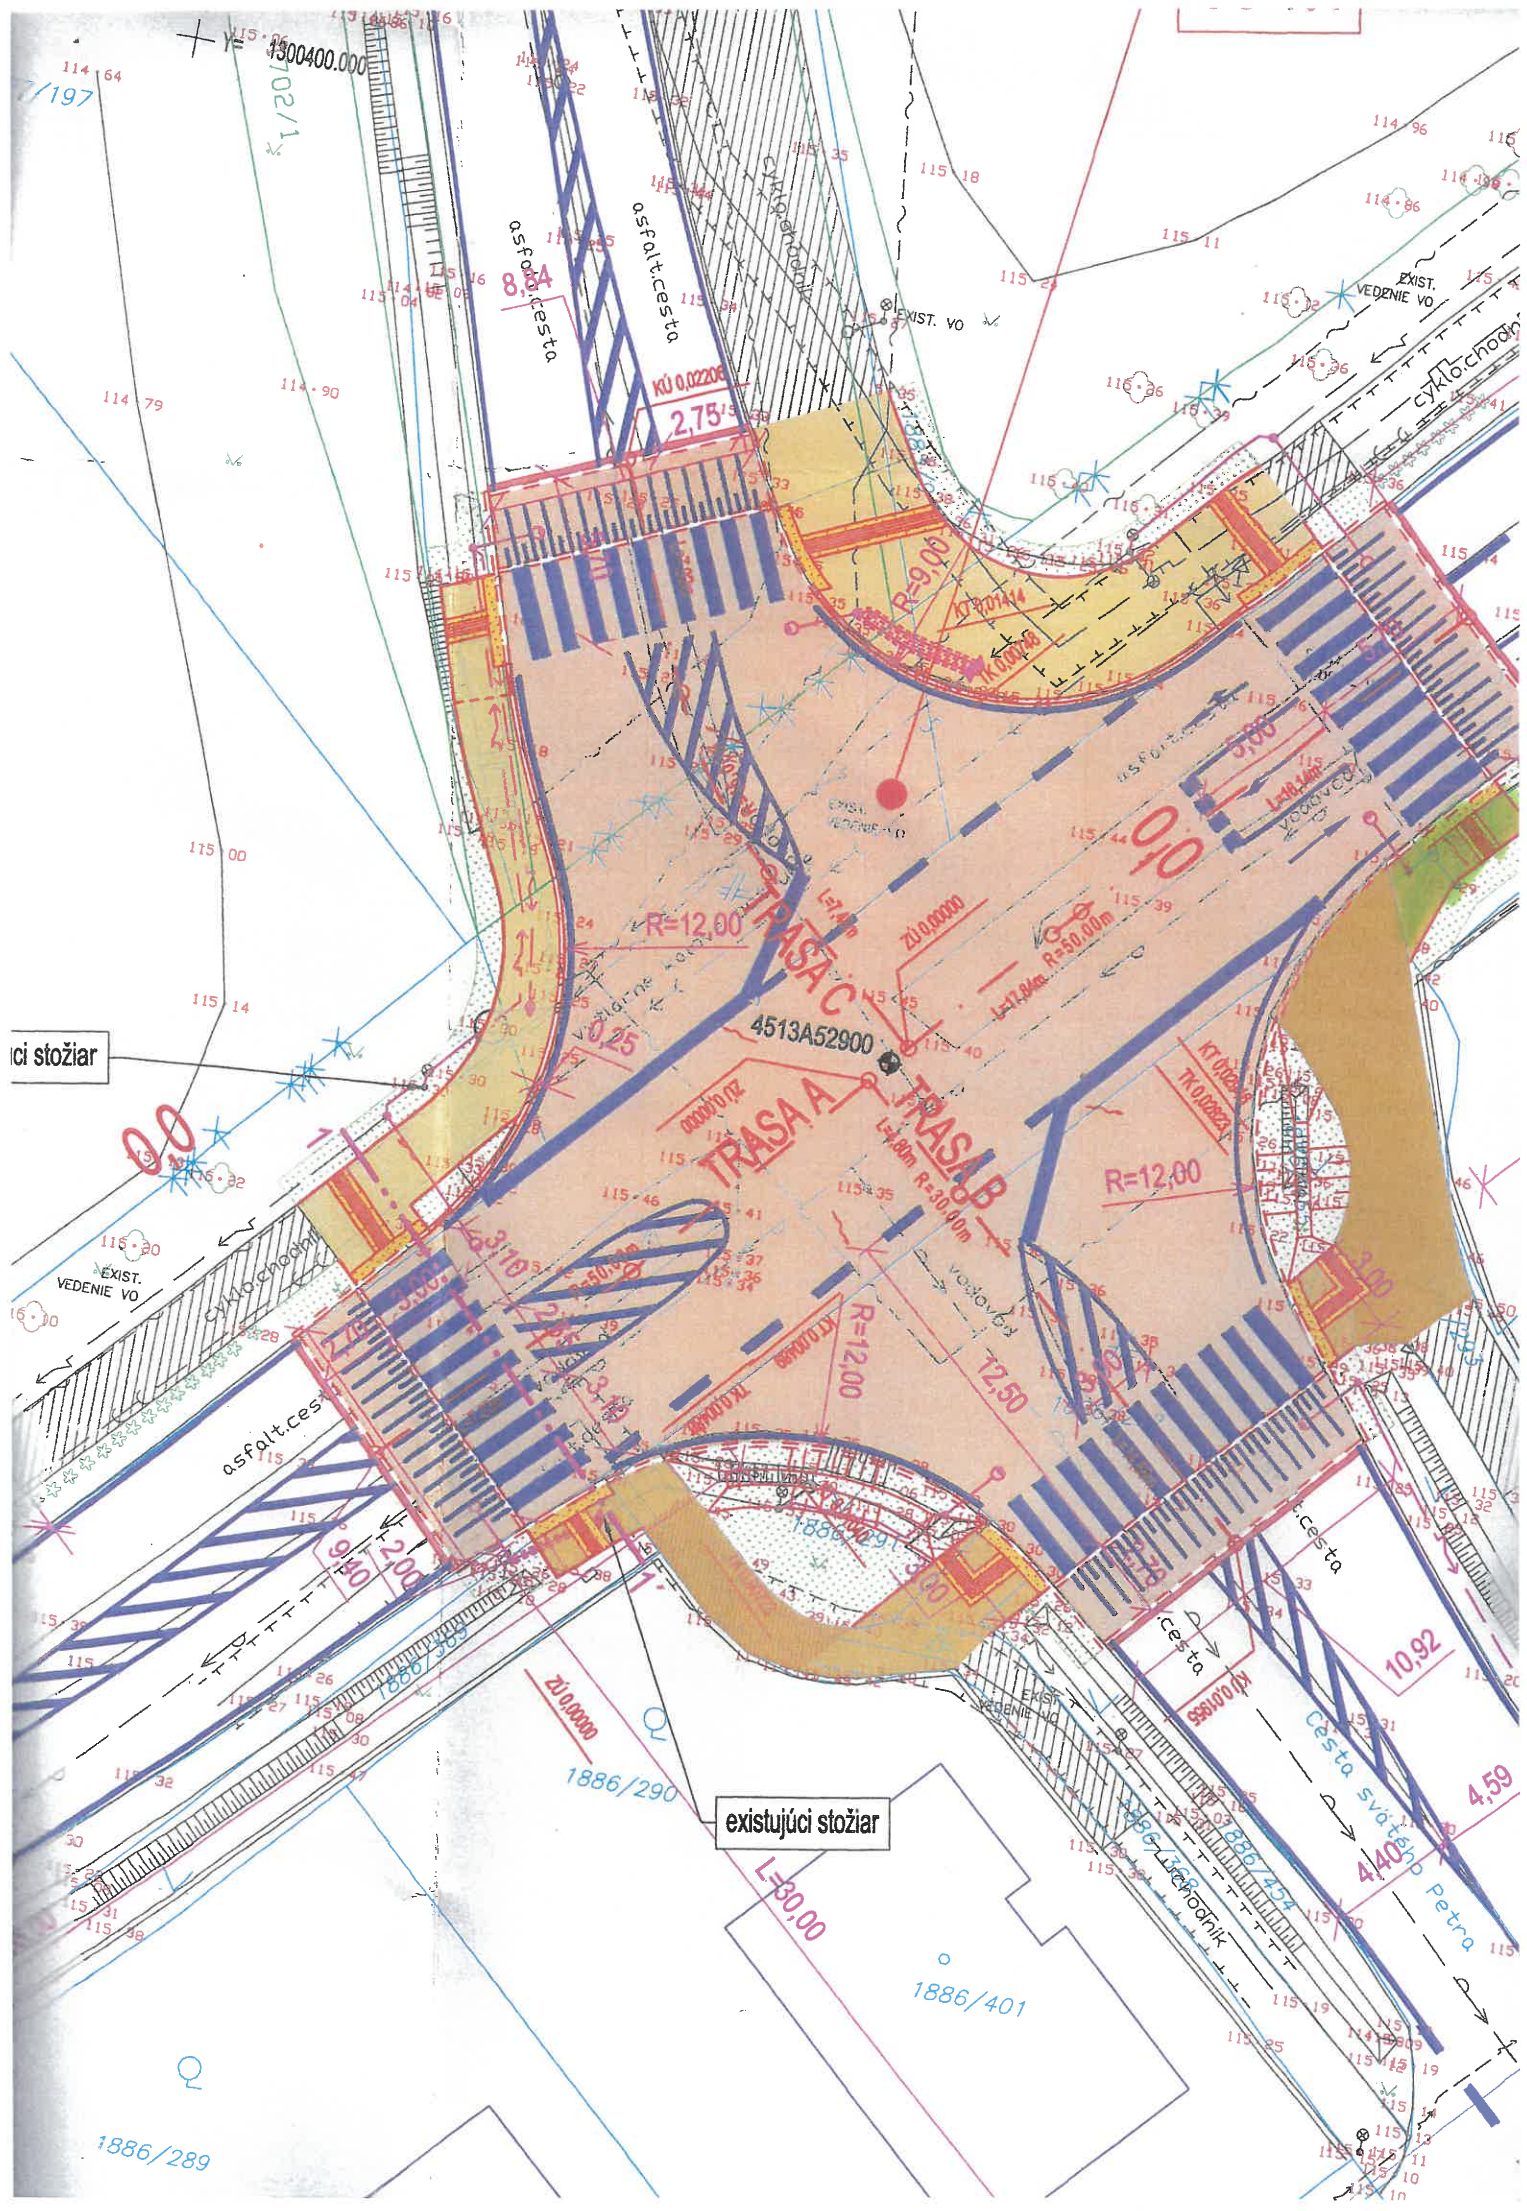

Kópia je nepoužiteľná na právne úkony.

Meranie a grafické znázornenie je len informatívne a je nepoužiteľné na vytýčenie hraníc pozemkov a osadenie stavieb na pozemky.

Vytýčenie hraníc pozemkov a osadenie stavieb na pozemky môže vykonať len odborne spôsobilá osoba.

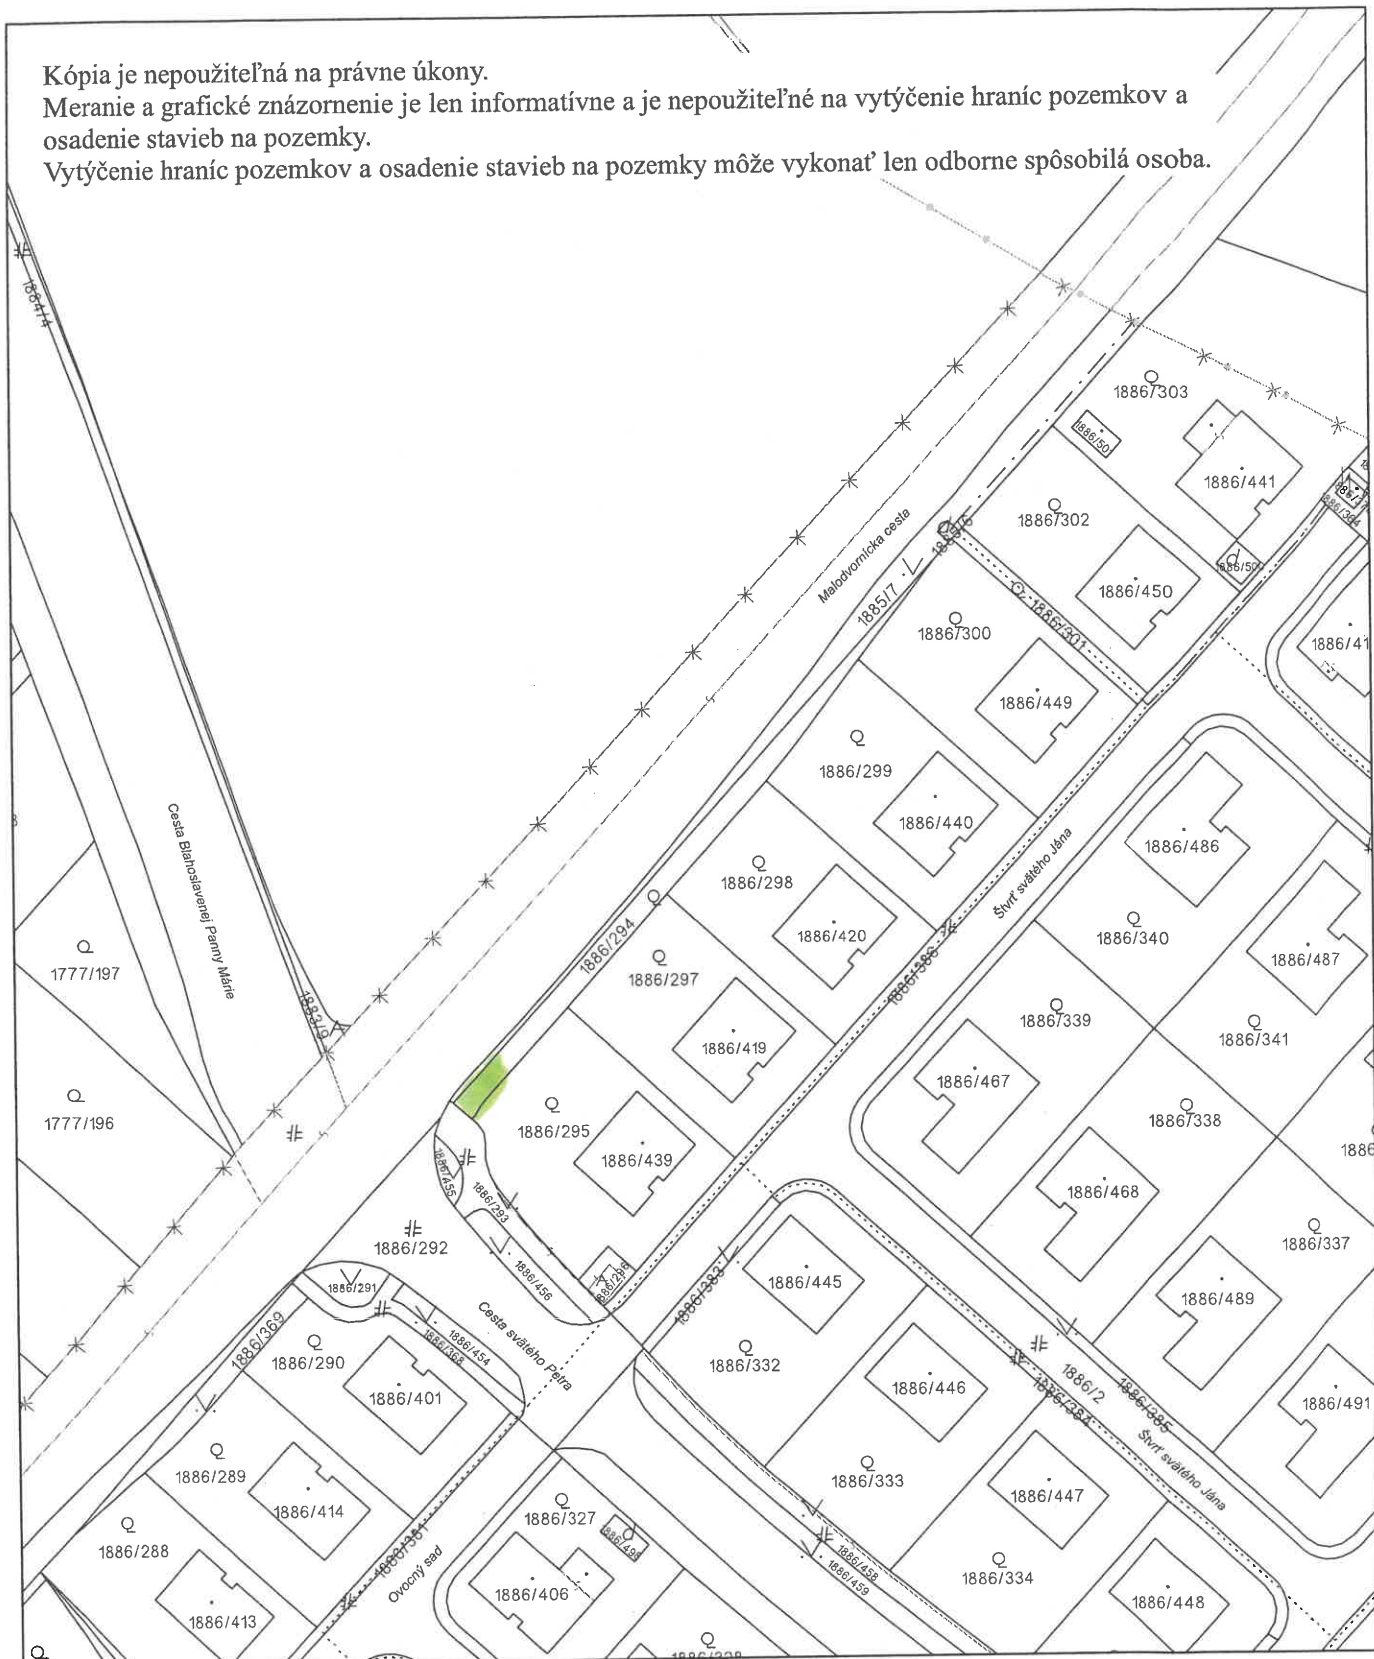

Úrad geodézie, kartografie a katastra Slovenskej republiky	Okres	Obec	Katastrálne územie
	Dunajská Streda	Dunajská Streda	Dunajská Streda
	Číslo zákazky	Vektorová mapa	Mierka 1:1000
	KÓPIA KATASTRÁLNEJ MAPY na parcelu 1886/294 Kópia je nepoužiteľná na právne úkony		
Vyhotovené automatizovaným spôsobom z ISKN		Spôsob autorizácie Bez autorizácie	
Dátum a čas vyhotovenia	9. 1. 2026 9:08:05		
Údaje platné k	8. 1. 2026 18:00:00		

