



**ZÁPADOSLOVENSKÁ
DISTRIBUČNÁ**

Mestský úrad Dunajská Streda	
Dátum:	12 -01- 2026
Podacie číslo 407	Číslo spisu:
Prílohy/listy	Vyšavuje.

Mesto Dunajská Streda
Hlavná 50/16
929 01 Dunajská Streda

V Bratislave, dňa 09.01.2026

List č. : CD 403/2026

Vec: Výzva o uzatvorenie Zmluvy o zriadení vecných bremien a prerokovanie na zastupiteľstve

Názov stavby – „DS_ Dunajská Streda, Ádorská záh. NNK, TS, VNK“

Spoločnosť Západoslovenská distribučná, a.s. Bratislava, Vás vyzýva ako vlastníka pozemkov o uzatvorenie Zmluvy o zriadení vecných bremien na elektrické zariadenia a rozvody, ktoré boli realizované v rámci horeuvedenej stavby.

Zároveň Vás žiadame o predloženie materiálu na prerokovanie zastupiteľstvom. Ide o nasledovné nehnuteľnosti:

Parcelné číslo	Register KN	LV č.	Výmera v m2	Druh pozemku	Katastrálne územie	Obec	Okres
266/1	C	3251	6340	Zastavaná plocha a nádvorie	Dunajská Streda	Dunajská Streda	Dunajská Streda
240/2	C	5441	172	Zastavaná plocha a nádvorie	Dunajská Streda	Dunajská Streda	Dunajská Streda
366/1	C	3251	9195	Zastavaná plocha a nádvorie	Dunajská Streda	Dunajská Streda	Dunajská Streda
366/2	C	3251	134	Zastavaná plocha a nádvorie	Dunajská Streda	Dunajská Streda	Dunajská Streda

S pozdravom,



**ZÁPADOSLOVENSKÁ
DISTRIBUČNÁ**

Ing. Xénia Albertová
Vedúca Tímu vlastníckeho manažmentu

Mgr. Dušan Václavík
Špecialista riadenia vlastníckych vzťahov

Prílohy:

1 x Zmluva o budúcej zmluve o zriadení VB č. 240032-L13.0919.16.0001-ZBZ_VB

1x GP č. 34125361-287/2025

1x Návrh zmluvy o zriadení VB č. 260017-L13.0919.16.0001-VB

ZMLUVA O ZRIADENÍ VECNÝCH BREMIEN

uzatvorená podľa § 151n a nasl. zák. č. 40/1964 Zb. Občiansky zákonník v znení neskorších predpisov
(ďalej len „zmluva“)

ev. č. oprávneného: 260017-L13.0919.16.0001-VB

1. ZMLUVNÉ STRANY

Mesto Dunajská Streda

Sídlo: Hlavná 50/16, 929 01, Dunajská Streda
Zastúpené: JUDr. Zoltán Hájos - primátor
IČO: 00 305 383
Údaje k DPH: Povinný pre účely tejto zmluvy nie je považovaný za zdaniteľnú osobu podľa zákona č. 222/2004 Z.z. o dani z pridanej hodnoty v platnom znení
IBAN: -----

(ďalej len „Povinný“)

a

Západoslovenská distribučná, a.s.

Sídlo: Čulenova 6, 816 47 Bratislava
Zapísaná v: Obchodný register Mestského súdu Bratislava III
oddiel: Sa, vložka číslo: 3879/B
Zastúpená: Ing. Miloš Karas – vedúci úseku riadenia investícií
na základe poverenia č. 00655-URI-POIN zo dňa 15.10.2024
Ing. Xénia Albertová – vedúca tímu vlastníckeho manažmentu
na základe poverenia č. 00655-URI-POIN zo dňa 15.10.2024
IČO: 36 361 518
IČ DPH:
IBAN:

(ďalej len „Oprávnený“)

(Povinný a Oprávnený ďalej spoločne len „Zmluvné strany“)

2. ÚVODNÉ USTANOVENIA

1. Povinný je výlučným vlastníkom, v spoluvlastníckom podiele 1/1 k celku, nasledovných nehnuteľností – pozemkov:

Parcelné číslo	Register KN	LV č.	Výmera v m2	Druh pozemku	Katastrálne územie	Obec	Okres
266/1	C	3251	6340	Zastavaná plocha a nádvorie	Dunajská Streda	Dunajská Streda	Dunajská Streda
240/2	C	5441	172	Zastavaná plocha a nádvorie	Dunajská Streda	Dunajská Streda	Dunajská Streda
366/1	C	3251	9195	Zastavaná plocha a nádvorie	Dunajská Streda	Dunajská Streda	Dunajská Streda
366/2	C	3251	134	Zastavaná plocha a nádvorie	Dunajská Streda	Dunajská Streda	Dunajská Streda

(ďalej len „Zaťažená nehnuteľnosť“).

2. Oprávnený je držiteľom povolenia na podnikanie v elektroenergetike v rozsahu distribúcia elektriny vydaného rozhodnutím Úradu pre reguláciu sieťových odvetví (ďalej len „Povolenie“) a zabezpečuje prevádzkovanie distribučnej sústavy na vymedzenom území, na ktorom sa nachádza aj Zaťažená nehnuteľnosť.
3. Oprávnený je investorom stavby s názvom „DS_ Dunajská Streda, Ádorská - VNK, TS, NNK“ (ďalej len „Elektroenergetická stavba“), v rámci ktorej vybudoval na vlastné náklady a nebezpečenstvo elektroenergetické stavby a zariadenia distribučnej sústavy.
4. Výstavba Elektroenergetickej stavby bola povolená stavebným povolením č. 27605/DS/8052/2024/033-NJ, ID č. : 13302/004 vydaným stavebným úradom mesta Dunajská Streda dňa 15.05.2024, ktoré nadobudlo právoplatnosť dňa 06.06.2024 (ďalej len „Stavebné povolenie“).
5. V rámci Elektroenergetickej stavby boli na časti Zaťaženej nehnuteľnosti v rozsahu vyznačenom v geometrickom pláne na zameranie vecného bremena číslo 34125361-287/2025, úradne overeným dňa 09.12.2025 pod číslom G1-3170/25 (ďalej len „Geometrický plán“) ako:
 - 1) diel 1 o výmere 87 m² – pozemok reg. KN-C parc.č. 266/1,
 - 2) diel 2 o výmere 153 m² – pozemok reg. KN-C parc.č. 240/2,
 - 3) diel 3 o výmere 187 m² – pozemok reg. KN-C parc.č. 366/1,
 - 4) diel 5 o výmere 4 m² – pozemok reg. KN-C parc.č. 366/1,
 - 5) diel 4 o výmere 58 m² – pozemok reg. KN-C parc.č. 366/2,umiestnené nasledovné elektroenergetické stavby a zariadenia distribučnej sústavy:
 - a) podzemné káblové VN (22 kV) vedenie,
 - b) podzemné káblové NN (1 kV) vedenie,vrátane zariadení súvisiacich a potrebných na ich prevádzku, t.j. najmä chráničky, optické vedenie, uzemnenie, ap, (ďalej len „Elektroenergetické zariadenia“). Kópia časti Geometrického plánu týkajúca sa Zaťaženej nehnuteľnosti tvorí prílohu tejto zmluvy a je neoddeliteľnou súčasťou tejto zmluvy.
6. Účelom tejto zmluvy je zabezpečenie práv zodpovedajúce vecným bremenám v prospech Oprávneného k Zaťaženej nehnuteľnosti z dôvodu výstavby Elektroenergetických zariadení v rámci Elektroenergetickej stavby v súlade so zmluvou o budúcej zmluve o zriadení vecných bremien č. 240032-L13.0919.16.0001-ZBZ_VB, ktorú Zmluvné strany uzatvorili dňa 13.05.2024 .

3. ZRIADENIE VECNÝCH BREMIEN

1. Povinný zriaďuje touto zmluvou v prospech Oprávneného vecné bremená in personam, predmetom ktorých je povinnosť Povinného strpieť na časti Zaťaženej nehnuteľnosti v rozsahu vyznačenom v Geometrickom pláne ako koridor vecných bremien :
 - a) zriadenie a uloženie Elektroenergetických zariadení;
 - b) užívanie, prevádzkovanie, údržbu, opravy, úpravy, rekonštrukcie, modernizácie a akékoľvek iné stavebné úpravy Elektroenergetických zariadení a ich odstránenie;(ďalej len „Vecné bremená“), za podmienok ďalej dohodnutých v tejto zmluve.
2. Oprávnený Vecné bremená prijíma.

4. NÁHRADA ZA ZRIADENIE VECNÝCH BREMIEN A SPÔSOB JEJ ÚHRADY

1. Zmluvné strany sa dohodli, že Povinný zriaďuje Vecné bremená podľa tejto zmluvy za jednorazovú náhradu vo výške **30,- €**, slovom : **tridsať Euro**, za 1 m² výmery zameraných Vecných bremien vymedzených Geometrickým plánom, t.j. za Vecné bremená vymedzené Geometrickým plánom o výmere 489 m² celkom vo výške **14.670,- €**, slovom : **štrnásťtisícšesťstosedemdesiat Euro**.
2. Zmluvné strany sa dohodli, že jednorazovú náhradu dohodnutú v čl. 4., ods. 1. tejto zmluvy Oprávnený zaplatí Povinnému na základe faktúry vystavenej Povinným a doručenej Oprávnenému do 15 kalendárnych dní odo dňa vydania rozhodnutia o povolení vkladu Vecných bremien podľa tejto zmluvy do katastra nehnuteľností v prospech Oprávneného. Faktúra bude splatná minimálne do 30 kalendárnych dní od jej doručenia Oprávnenému.
3. Zmluvné strany sa dohodli, že zaplatením jednorazovej náhrady podľa čl. 4. tejto zmluvy budú vysporiadané všetky nároky Povinného vyplývajúce zo zriadenia Vecných bremien podľa tejto zmluvy, vrátane nárokov Povinného na jednorazovú náhradu za zriadenie zákonných vecných bremien, nútené obmedzenie užívania Zaťaženej nehnuteľnosti a nútené obmedzenie užívania Zaťaženej nehnuteľnosti Povinným v ochrannom pásme Elektroenergetických zariadení podľa § 11 zákona č. 251/2012 Z. z. o energetike a o zmene a doplnení

niektorých zákonov, a že si Povinný nebude z tohto titulu uplatňovať žiadne ďalšie nároky voči Oprávnenému. Týmto nie je dotknutý nárok Povinného na náhradu škody, ak mu vznikne po podpise tejto zmluvy porušením povinností Oprávneného pri výkone práv vyplývajúcich z Vecných bremien.

5. OSOBITNÉ VYHLÁSENIA ZMLUVNÝCH STRÁN

- Povinný vyhlasuje, že:
 - je oprávnený samostatne nakladať so Zťaženou nehnuteľnosťou v celom rozsahu potrebnom pre platné uzavretie tejto zmluvy,
 - nie sú podané žiadne návrhy na vklad akýchkoľvek práv k Zťaženej nehnuteľnosti do katastra nehnuteľností a neexistujú žiadne faktické alebo právne prekážky, ktoré by bránili uzavrieť túto zmluvu a vykonávať práva zodpovedajúce Vecným bremenám Oprávneným,
 - Zťaženú nehnuteľnosť nadobudol v súlade s platnými právnymi predpismi Slovenskej republiky a žiadna tretia osoba si neuplatňuje a ani nemôže uplatňovať akékoľvek nároky k Zťaženej nehnuteľnosti,
 - nie je účastníkom žiadneho súdneho alebo iného sporu týkajúceho sa resp. súvisiaceho so Zťaženou nehnuteľnosťou.
- Zriadenie Vecných bremien v prospech Oprávneného bolo schválené Mestským zastupiteľstvom na zasadnutí dňa . Kópia výpisu z uznesenia Mestského zastupiteľstva číslo tvorí prílohu tejto zmluvy a je neoddeliteľnou súčasťou tejto zmluvy.
- Povinný berie na vedomie, že zriadením a uložením Elektroenergetických zariadení vzniká podľa § 43 zákona č. 251/2012 Z. z. o energetike a o zmene niektorých zákonov ochranné pásmo Elektroenergetických zariadení.
- Povinný berie na vedomie, že Oprávnený môže poveriť výkonom činností, ktoré sú uvedené v čl. 3, ods. 1. tejto zmluvy, tretie osoby.
- Povinný berie na vedomie, že zriadením a uložením Elektroenergetických zariadení vzniká Oprávnenému podľa § 11 ods. 1 písm. a) zákona č. 251/2012 Z. z. o energetike a o zmene a doplnení niektorých zákonov právo vstupovať na Zťaženú nehnuteľnosť v rozsahu a spôsobom nevyhnutným na výkon povolenej činnosti.
- Zmluvné strany berú na vedomie, že Oprávnený je zapísaný v registri partnerov verejného sektora (link: <https://rpvs.gov.sk/rpvs/Partner/Partner/Detail/9716>).
- Zmluvné strany sa dohodli, že Oprávnený môže umiestňovať na Zťaženú nehnuteľnosť ďalšie Elektroenergetické zariadenia alebo vykonávať údržbu, opravy, úpravy, rekonštrukcie, modernizácie a akékoľvek iné stavebné úpravy Elektroenergetických zariadení ako aj ďalších Elektroenergetických zariadení na Zťaženej nehnuteľnosti v rámci koridoru vecných bremien určeného Geometrickým plánom, bez náhrady za strpenie umiestnenia ďalšieho Elektroenergetického zariadenia v rámci koridoru vecných bremien na Zťaženej nehnuteľnosti, ak nedôjde k takej stavebnej úprave, ktorá sa môže dotknúť existujúcich stavieb Povinného.

6. VZNIK VECNÝCH BREMIEN A DOBA ICH TRVANIA

- Vecné bremená podľa tejto zmluvy sa zriaďujú **na dobu neurčitú**. Oprávnený nadobudne práva zodpovedajúce Vecným bremenám podľa tejto zmluvy povolením vkladu Vecných bremien v prospech Oprávneného do príslušného katastra nehnuteľností.
- Zmluvné strany sa dohodli, že návrh na vklad Vecných bremien podľa tejto zmluvy (ďalej len „Návrh na vklad“), spolu s dokumentáciou a všetkými prílohami, ktoré vyžadujú príslušné právne predpisy, podá Oprávnený, pričom Povinný týmto výslovne poveruje Oprávneného na podanie takéhoto Návrhu na vklad, ako aj na prípadné dopĺňanie Návrhu na vklad a nahliadanie do spisu.
- Zmluvné strany sa dohodli, že všetky náklady spojené s uzatvorením tejto zmluvy (úradné osvedčenie podpisu Povinného na tejto Zmluve, poštovné, a iné náklady s tým súvisiace) ako aj náklady spojené s katastrálnym konaním vo veci vkladu Vecných bremien do katastra nehnuteľností podľa tejto zmluvy, vrátane správneho poplatku za katastrálne konanie vo veci vkladu Vecných bremien do katastra nehnuteľností podľa tejto zmluvy, v plnej výške znáša Oprávnený.
- Zmluvné strany berú na vedomie, že podpísaním tejto zmluvy sú svojimi zmluvnými prejavmi viazaní. Zmluvné strany sa dohodli, že ak Návrh na vklad bude zamietnutý, sú Zmluvné strany povinné poskytnúť si vzájomnú súčinnosť potrebnú na to, aby došlo k odstráneniu nedostatku tejto zmluvy za účelom vkladu Vecných bremien do katastra nehnuteľností, vrátane uzavretia prípadného dodatku k tejto zmluve.

7. PREVOD A PRECHOD PRÁV A POVINNOSTÍ

1. Vecné bremená zriadené touto zmluvou sú spojené s vlastníctvom Zaťaženej nehnuteľnosti a prechádzajú s vlastníctvom Zaťaženej nehnuteľnosti na každého jej nadobúdateľa. Na vylúčenie pochybností, ak dôjde k rozdeleniu Zaťaženej nehnuteľnosti, budú Vecné bremená viazať na novovzniknutých parcelách v rovnakom rozsahu, ako to vyplýva z tejto zmluvy vo vzťahu k Zaťaženej nehnuteľnosti.

8. ZÁVEREČNÉ USTANOVENIA

1. Táto zmluva nadobúda platnosť a účinnosť dňom jej podpísania Zmluvnými stranami a účinnosť dňom nasledujúcim po dni jej zverejnenia Povinným na webovom sídle povinného www.dunstreda.eu a v Centrálnom registri zmlúv.
2. Zmluvné strany berú na vedomie, že Povinný je povinná osoba podľa § 2 Zákona o slobode informácií. Povinný ako povinná osoba podľa § 2 Zákona o slobode informácií zverejní túto zmluvu najneskôr do 30 kalendárnych dní odo dňa jej platnosti a doručí Oprávnenému písomné potvrdenie o zverejnení tejto zmluvy do 10 kalendárnych dní odo dňa jej zverejnenia.
3. Neoddeliteľnou súčasťou tejto zmluvy sú:
Príloha č. 1 : Kópia časti geometrického plánu č. 34125361-287/2025
Príloha č. 2 : Kópia výpisu z uznesenia Mestského zastupiteľstva číslo
4. Vzťahy Zmluvných strán založené touto zmluvou, ktoré táto zmluva výslovne neupravuje, sa riadia príslušnými ustanoveniami Občianskeho zákonníka a ostatných platných právnych predpisov Slovenskej republiky.
5. V prípade, že ktorékoľvek ustanovenie tejto zmluvy bude súdom alebo príslušným štátnym orgánom z akéhokoľvek dôvodu prehlásené za neplatné, nedostatočne určité alebo nevykonateľné, Zmluvné strany sa zaväzujú odstrániť dodatkom tejto zmluvy takúto neplatnosť, nedostatočnú určitosť alebo nevykonateľnosť takým spôsobom, aby bol zmysel tejto zmluvy naplnený.
6. Akékoľvek zmeny tejto zmluvy je možné vykonať výlučne na základe písomnej dohody Zmluvných strán formou písomných dodatkov podpísaných Zmluvnými stranami.
7. Táto zmluva je vyhotovená v šiestich exemplároch rovnakej právnej sily, pričom každá zo Zmluvných strán obdrží po podpise tejto zmluvy Zmluvnými stranami po dvoch vyhotoveniach, a dve vyhotovenia budú použité pre účely povolenia vkladu Vecných bremien podľa tejto zmluvy do katastra nehnuteľností.
8. Zmluvné strany vyhlasujú, že ich zmluvná voľnosť nie je obmedzená, túto zmluvu uzatvorili na základe ich slobodnej vôle, táto zmluva nebola uzatvorená v tiesni a za nápadne nevýhodných podmienok, túto zmluvu si prečítali, jej obsahu rozumejú a na znak súhlasu ju podpisujú.
9. Osobné údaje, ktoré sú súčasťou tejto zmluvy, sú spracúvané v súlade s informáciami o ochrane osobných údajov, ktoré sú dostupné vždy v aktuálnom znení na www.zsdis.sk/GDPR.

Povinný

Oprávnený

V Dunajskej Strede dňa

V Bratislave dňa

podpis : _____
meno : JUDr. Zoltán Hájos
funkcia : primátor
Mesta Dunajská Streda

podpis : _____
meno : Ing. Miloš Karas
funkcia : vedúci úseku riadenia investícií
Západoslovenská distribučná, a.s.

podpis : _____
meno : Ing. Xénia Albertová
funkcia : vedúca tímu vlastníckeho manažmentu
Západoslovenská distribučná, a.s.

VÝPIS Z KATASTRA NEHNUTEĽNOSTÍ

Okres : 201 Dunajská Streda
 Obec : 501433 Dunajská Streda
 Katastrálne územie : 813664 Dunajská Streda

Dátum vyhotovenia : 13.1.2026
 Čas vyhotovenia : 8:41:55
 Údaje platné k : 12.1.2026 18:00:00

Výpis je nepoužiteľný na právne úkony

VÝPIS Z LISTU VLASTNÍCTVA č. 3251 ČIASTOČNÝ

ČASŤ A: MAJETKOVÁ PODSTATA

Parcely registra „C“ evidované na katastrálnej mape

Počet parciel: 1

Parcelné číslo	Výmera v m ²	Druh pozemku	Spôsob využívania pozemku	Druh chránenej nehnuteľnosti	Spoločná nehnuteľnosť	Umiestnenie pozemku	Druh právneho vzťahu
266/1	6340	Zastavaná plocha a nádvorie	22	501	1	1	
Iné údaje: Bez zápisu							

Ostatné PARCELY registra „C“ nevyžiadané.

Legenda

Spôsob využívania pozemku

22 Pozemok, na ktorom je postavená inžinierska stavba - cestná, miestna a účelová komunikácia, lesná cesta, poľná cesta, chodník, nekryté parkovisko a ich súčasti

Druh chránenej nehnuteľnosti

501 Chránená vodohospodárska oblasť

Spoločná nehnuteľnosť

1 Pozemok nie je spoločnou nehnuteľnosťou

Umiestnenie pozemku

1 Pozemok je umiestnený v zastavanom území obce

PARCELY registra „E“ nevyžiadané.

STAVBY nevyžiadané.

ČASŤ B: VLASTNÍCI A INÉ OPRÁVNENÉ OSOBY Z PRÁVA K NEHNUTEĽNOSTI

Vlastník

Počet vlastníkov: 1

Poradové číslo	Titul, priezvisko, meno, rodné meno / Názov Miesto trvalého pobytu / Sídlo Dátum narodenia, rodné číslo / IČO / Iný identifikačný údaj	Spoluvlastnícky podiel
1	Mesto Dunajská Streda, Hlavná 50/16, Dunajská Streda, PSČ 929 01, SR, IČO: 305383	1/1

Úrad geodézie, kartografie a katastra Slovenskej republiky

VÝPIS Z KATASTRA NEHNUTEĽNOSTÍ

Okres : 201 Dunajská Streda
Obec : 501433 Dunajská Streda
Katastrálne územie : 813664 Dunajská Streda

Dátum vyhotovenia : 13.1.2026
Čas vyhotovenia : 8:11:13
Údaje platné k : 12.1.2026 18:00:00

Výpis je nepoužiteľný na právne úkony

VÝPIS Z LISTU VLASTNÍCTVA č. 5441 ČIASŤ A

ČASŤ A: MAJETKOVÁ PODSTATA

Parcely registra „C“ evidované na katastrálnej mape

Počet parcel: 1

Parcelné číslo	Výmera v m ²	Druh pozemku	Spôsob využívania pozemku	Druh chránenej nehnuteľnosti	Spoločná nehnuteľnosť	Umiestnenie pozemku	Druh právneho vzťahu
240/2	172	Zastavaná plocha a nádvorie	22	501	1	1	
Iné údaje: Bez zápisu							

Ostatné PARCELY registra „C“ nevyžiadané.

Legenda

Spôsob využívania pozemku

- 22 Pozemok, na ktorom je postavená inžinierska stavba - cestná, miestna a účelová komunikácia, lesná cesta, poľná cesta, chodník, nekryté parkovisko a ich súčasti

Druh chránenej nehnuteľnosti

- 501 Chránená vodohospodárska oblasť

Spoločná nehnuteľnosť

- 1 Pozemok nie je spoločnou nehnuteľnosťou

Umiestnenie pozemku

- 1 Pozemok je umiestnený v zastavanom území obce

PARCELY registra „E“ nevyžiadané.

STAVBY nevyžiadané.

ČASŤ B: VLASTNÍCI A INÉ OPRÁVNENÉ OSOBY Z PRÁVA K NEHNUTEĽNOSTI

Vlastník

Počet vlastníkov: 1

Poradové číslo	Titul, priezvisko, meno, rodné meno / Názov Miesto trvalého pobytu / Sídlo Dátum narodenia, rodné číslo / IČO / Iný identifikačný údaj	Spoluvlastnícky podiel
1	Mesto Dunajská Streda, Hlavná 50/16, Dunajská Streda, PSČ 929 01, SR, IČO: 305383	1/1

Úrad geodézie, kartografie a katastra Slovenskej republiky

VÝPIS Z KATASTRA NEHNUTEĽNOSTÍ

Okres : 201 Dunajská Streda
Obec : 501433 Dunajská Streda
Katastrálne územie : 813664 Dunajská Streda

Dátum vyhotovenia : 13.1.2026
Čas vyhotovenia : 8:11:43
Údaje platné k : 12.1.2026 18:00:00

Výpis je nepoužiteľný na právne úkony

VÝPIS Z LISTU VLASTNÍCTVA č. 3251 ČIASTOČNÝ

ČASŤ A: MAJETKOVÁ PODSTATA

Parcely registra „C“ evidované na katastrálnej mape

Počet parcel: 1

Parcelné číslo	Výmera v m ²	Druh pozemku	Spôsob využívania pozemku	Druh chránenej nehnuteľnosti	Spoločná nehnuteľnosť	Umiestnenie pozemku	Druh právneho vzťahu
366/1	9195	Zastavaná plocha a nádvorie	22	501	1	1	
Iné údaje: Bez zápisu							

Ostatné PARCELY registra „C“ nevyžiadané.

Legenda

Spôsob využívania pozemku

- 22 Pozemok, na ktorom je postavená inžinierska stavba - cestná, miestna a účelová komunikácia, lesná cesta, poľná cesta, chodník, nekryté parkovisko a ich súčasti

Druh chránenej nehnuteľnosti

- 501 Chránená vodohospodárska oblasť

Spoločná nehnuteľnosť

- 1 Pozemok nie je spoločnou nehnuteľnosťou

Umiestnenie pozemku

- 1 Pozemok je umiestnený v zastavanom území obce

PARCELY registra „E“ nevyžiadané.

STAVBY nevyžiadané.

ČASŤ B: VLASTNÍCI A INÉ OPRÁVNENÉ OSOBY Z PRÁVA K NEHNUTEĽNOSTI

Vlastník

Počet vlastníkov: 1

Poradové číslo	Titul, priezvisko, meno, rodné meno / Názov Miesto trvalého pobytu / Sídlo Dátum narodenia, rodné číslo / IČO / Iný identifikačný údaj	Spoluvlastnícky podiel
1	Mesto Dunajská Streda, Hlavná 50/16, Dunajská Streda, PSČ 929 01, SR, IČO: 305383	1/1

VÝPIS Z KATASTRA NEHNUTEĽNOSTÍ

Okres : 201 Dunajská Streda
 Obec : 501433 Dunajská Streda
 Katastrálne územie : 813664 Dunajská Streda

Dátum vyhotovenia : 13.1.2026
 Čas vyhotovenia : 8:12:12
 Údaje platné k : 12.1.2026 18:00:00

Výpis je nepoužiteľný na právne úkony

VÝPIS Z LISTU VLASTNÍCTVA č. 3251 ČIASŤ ČIČASTOČNÝ

ČASŤ A: MAJETKOVÁ PODSTATA

Parcely registra „C“ evidované na katastrálnej mape

Počet parcel: 1

Parcelné číslo	Výmera v m ²	Druh pozemku	Spôsob využívania pozemku	Druh chránenej nehnuteľnosti	Spoločná nehnuteľnosť	Umiestnenie pozemku	Druh právneho vzťahu
366/2	134	Zastavaná plocha a nádvorie	22	501	1	1	
Iné údaje: Bez zápisu							

Ostatné PARCELY registra „C“ nevyžiadané.

Legenda

Spôsob využívania pozemku

22 Pozemok, na ktorom je postavená inžinierska stavba - cestná, miestna a účelová komunikácia, lesná cesta, poľná cesta, chodník, nekryté parkovisko a ich súčasti

Druh chránenej nehnuteľnosti

501 Chránená vodohospodárska oblasť

Spoločná nehnuteľnosť

1 Pozemok nie je spoločnou nehnuteľnosťou

Umiestnenie pozemku

1 Pozemok je umiestnený v zastavanom území obce

PARCELY registra „E“ nevyžiadané.

STAVBY nevyžiadané.

ČASŤ B: VLASTNÍCI A INÉ OPRÁVNENÉ OSOBY Z PRÁVA K NEHNUTEĽNOSTI

Vlastník

Počet vlastníkov: 1

Poradové číslo	Titul, priezvisko, meno, rodné meno / Názov Miesto trvalého pobytu / Sídlo Dátum narodenia, rodné číslo / IČO / Iný identifikačný údaj	Spoluvlastnícky podiel
1	Mesto Dunajská Streda, Hlavná 50/16, Dunajská Streda, PSČ 929 01, SR, IČO: 305383	1/1

SPOPLATNENÉ PODĽA
Zákona č. 145/95 Z.z.

Geometrický plán je podkladom na právne úkony, keď údaje doterajšieho stavu výkazu výmer sú zhodné s údajmi platných výpisov z katastra nehnuteľností.


Vyhотовiteľ GEoplán Trenčín, s.r.o. geodetická kancelária Dolný Šianec 1, 911 48 Trenčín IČO: 34125361 tel. 0905320554		Kraj <i>Trnavský</i>	Okres <i>Dunajská Streda</i>	Obec <i>Dunajská Streda</i>
Kat. územie <i>Dunajská Streda</i>		Číslo plánu <i>34125361 – 287/2025</i>	Mapový list č. <i>VKM</i>	
GEOMETRICKÝ PLÁN na vyznačenie práva uloženia inžinierskych sietí na pozemkoch C KN podľa výkazu výmer				
Vyhотовil		il	Úradne overil Meno: Ing. Elvira Katona	
Dňa: <i>05.11.2025</i>	Meno: <i>Šimon Mikloš</i>	Dňa: <i>05.11.2025</i> <i>Ing. Anna Holá</i>	Dňa: <i>05.11.2025</i>	Číslo: <i>67-3140/25</i>
Nové hranice boli v prírode označené <i>Inžinierskou sieťou</i>		Nálež <i>Ing. Anna Holá</i>	Úradne ove Z.z. o geodezii a katastrálnom územnom usporiadaní č. 215/1995	
Záznam podrobného merania zmien (mer. náčrt) č. <i>8530</i>				
Súradnice bodov označených číslami a ostatné meračské údaje sú uložené vo všeobecnej dokumentácii				


VÝKAZ VÝMER

Doterajší stav					Zmeny					Nový stav					
Číslo			Výmera		Druh pozemku	Diel	k parcele číslo	m²	od parcely číslo	m²	Číslo parcely	Výmera		Druh pozemku	Vlastník, (inā opráv. osoba) adresa, (sídlo)
parcely												ha	m²		
LV	PK	KN	ha	m²											
STAV PRÁVNÝ JE TOTOŽNÝ S REGISTROM C KN															
3251		266/1	6340	zast. pl.	1			266/1	87	266/1		6340	zast. pl. 22		Doterajší
5441		240/2	172	zast. pl.	2			240/2	153	240/2		172	zast. pl. 22		detto
3251		366/1	9195	zast. pl.	3			366/1	187	366/1		9195	zast. pl. 22		detto
					5			366/1	4				22		
3251		366/2	134	zast. pl.	4			366/2	58	366/2		134	zast. pl. 22		detto
Spolu:			1	5841					489			1	5841		

Poznámka: Zriaďuje sa vecné bremeno na priznanie práva uloženia a užívania inžinierskych sietí (elektrického podzemného káblového vedenia) v uvedených dieloch na parcely C KN č. 266/1, 240/2, 366/1, 366/2 v prospech Západoslovenská distribučná, a.s., Čulenova 6, Bratislava.

Legenda: kód spôsobu využívania: 22 - Pozemok, na ktorom je postavená inžinierska stavba - cestná, miestna a účelová komunikácia, lesná cesta, poľná cesta, chodník, nekryté parkovisko a ich súčasti

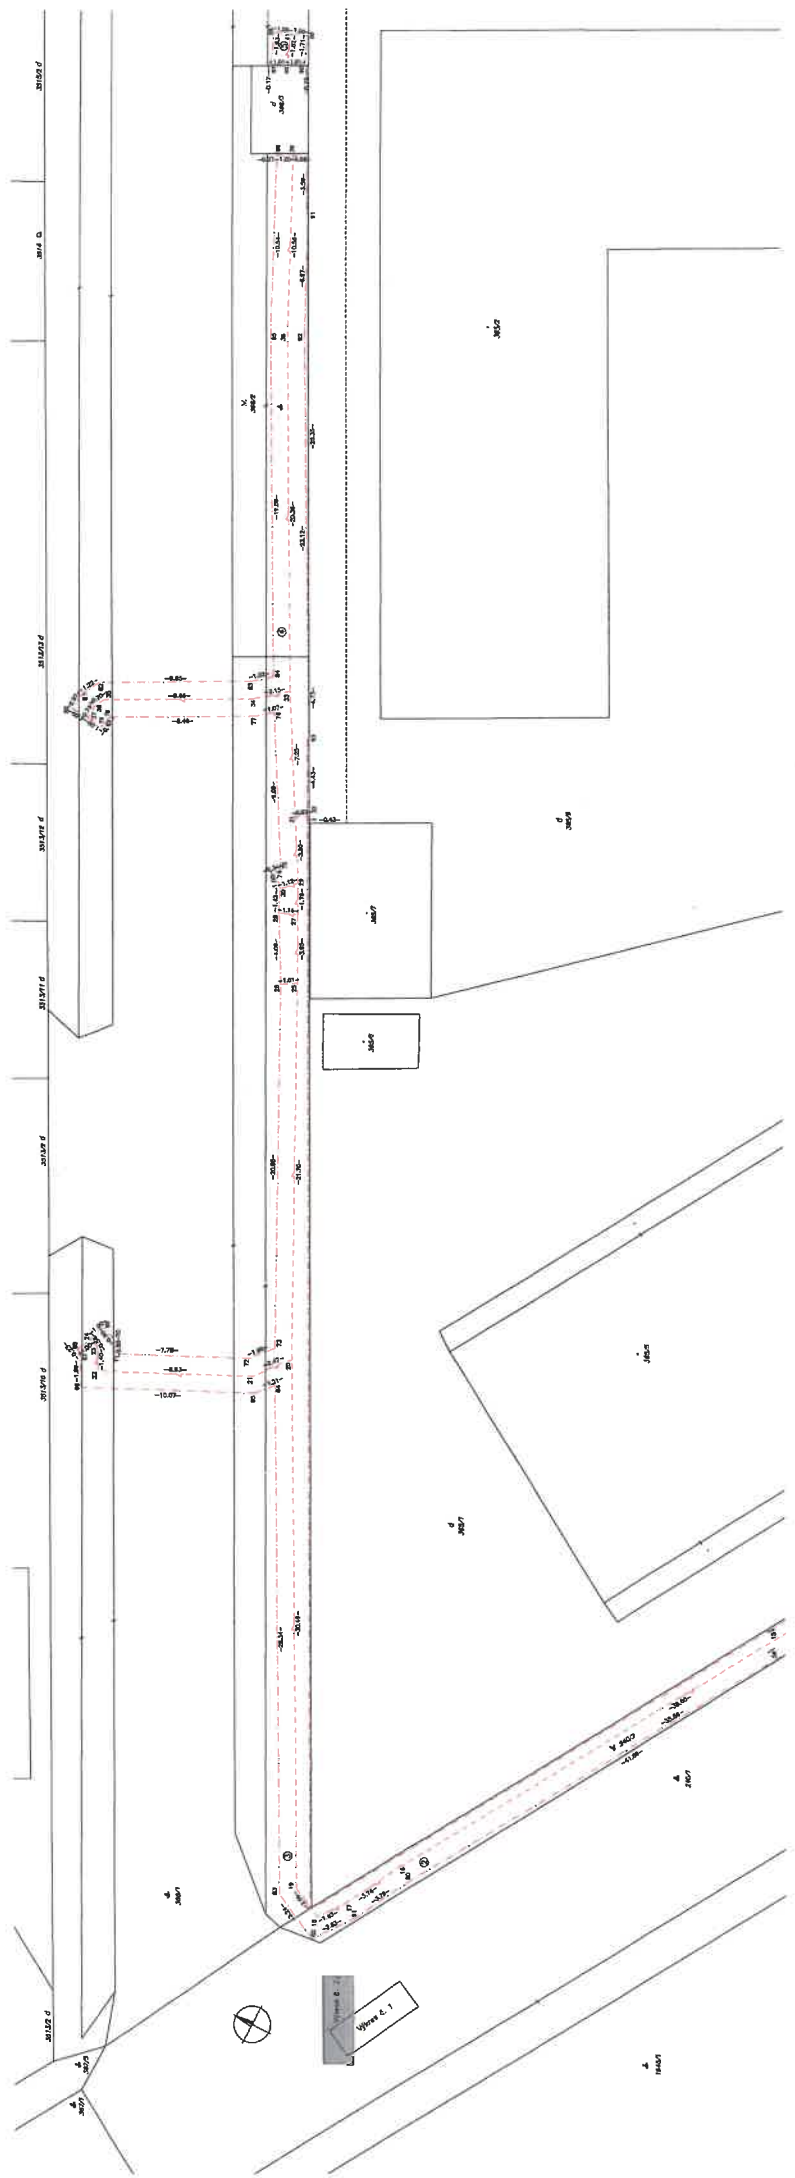

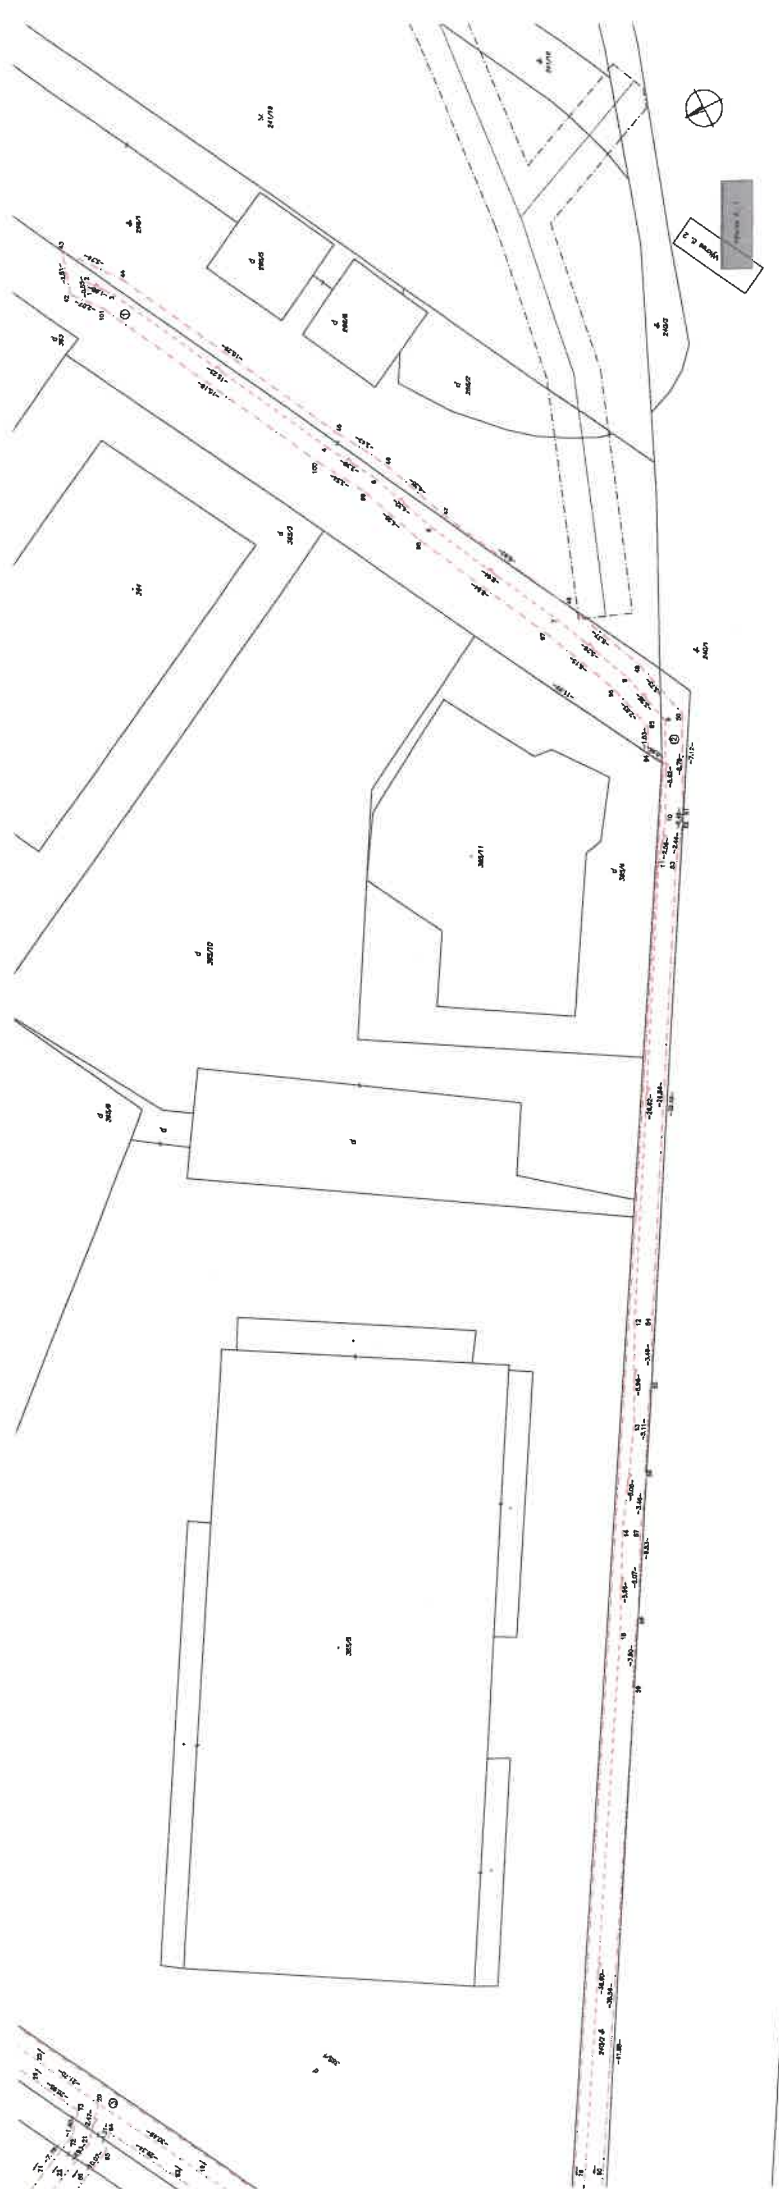





Úrad geodézie, kartografie a katastra Slovenskej republiky	Okres	Obec	Katastrálne územie
	Dunajská Streda	Dunajská Streda	Dunajská Streda
	Číslo zákazky	Vektorová mapa	Mierka 1:1000
KÓPIA KATASTRÁLNEJ MAPY			
na parcelu 366/2			
Kópia je nepoužiteľná na právne úkony			
Vyhотовené automatizovaným spôsobom z ISKN		Spôsob autorizácie	
Dátum a čas vyhotovenia	13. 1. 2026 8:15:21	Bez autorizácie	
Údaje platné k	12. 1. 2026 18:00:00		



**SAMOSPRÁVA MESTA DUNAJSKÁ STREDA
DUNASZERDAHELY VÁROS ÖNKORMÁNYZATA**

Hlavná 50/16, 929 01 Dunajská Streda

Číslo: 10/9/2024

Dunajská Streda, 25.03.2024

UZNESENIE

z 10. zasadnutia Mestského zastupiteľstva Dunajská Streda,
konaného dňa 19. marca 2024 v Sieni Makovecza na Radnici v Dunajskej Strede

**k bodu č. 16. Návrh na uzavretie Zmluvy o budúcej zmluve o zriadení vecných bremien
medzi spoločnosťou Západoslovenská distribučná, a.s. a mestom Dunajská Streda
(materiál č. 224/2024/10)**

**Uznesenie
č. 259/2024/10**

Mestské zastupiteľstvo Dunajská Streda

A/ berie na vedomie

že v zmysle uznesenia Komisie pre financie Mestského zastupiteľstva Dunajská Streda, zo dňa 07.09.2023: „Finančná komisia navrhuje použiť minimálnu cenu 30 EUR/m² v prípade zriadenia vecného bremena s tým, že v prípade keď celková výška jednorazovej odplaty je nižšia ako 250,- € (slovom: dvestopäťdesiat eur), aplikuje sa celková výška jednorazovej odplaty paušálne vo výške 250,- € (slovom: dvestopäťdesiat eur)“.

B/ schvaľuje

uzavretie zmluvy o budúcej zmluve o zriadení vecných bremien na nehnuteľnostiach nachádzajúcich sa v k. ú. Dunajská Streda, v obci Dunajská Streda, okres Dunajská Streda, par. č. 366/2, parcela registra C, druh pozemku zastavaná plocha a nádvorie o výmere 151 m²; par. č. 366/1, parcela registra C, druh pozemku zastavaná plocha a nádvorie o výmere 9 195 m²; par. č. 266/1, parcela registra C, druh pozemku zastavaná plocha a nádvorie o výmere 6 366 m²; vedených na LV č. 3251 Okresným úradom Dunajská Streda – Katastrálny odbor a na par. č. 240/1, parcela registra C, druh pozemku zastavaná plocha a nádvorie o výmere 8 251 m²; par. č. 240/2, parcela registra C, druh pozemku zastavaná plocha a nádvorie o výmere 172 m²; vedených na LV č. 5441 Okresným úradom Dunajská Streda – Katastrálny odbor; v prospech spoločnosti Západoslovenská distribučná, a.s., Čulenova 6, 816 47 Bratislava, IČO: 36 361 518, pre účely umiestnenia, výstavby a kolaudácie stavby „DS Dunajská Streda, Ádorská – VNK, TS, NNK“, v rozsahu vyznačenom vo výkrese číslo zákazky L13.0919.16.0001, názov výkresu Situácia, dátum vyhotovenia 06/2023, vyhotoviteľ Ing. Jozef Világi; vo výmere ktorá bude upresnená geometrickým plánom na zameranie vecných bremien po vybudovaní elektroenergetických zariadení budúcim

oprávneným; za jednorazovú odplatu vo výške 30,- € (slovom: tridsať eur) za 1 m² výmery zameraných vecných bremien vymedzených vyššie uvedeným geometrickým plánom, s nasledovnou zmluvnou podmienkou:

- kupujúci do doby kolaudácie stavby „DS Dunajská Streda, Ádorská – VNK, TS, NNK“ sa zaväzuje vykonať rekonštrukciu chodníka v celej šírke a dĺžke dotknutej plánovanou stavbou v rozsahu vyznačenom vo výkrese číslo zákazky L13.0919.16.0001, názov výkresu Situácia, dátum vyhotovenia 06/2023, vyhotoviteľ Ing. Jozef Világi; na vlastné náklady bez nároku na refundáciu nákladov; a ktorú sa zaväzuje previesť do vlastníctva Mesta Dunajská Streda do 30 dní odo dňa nadobudnutia právoplatnosti kolaudačného rozhodnutia predmetnej stavby, za odplatu vo výške 1,- € plus príslušná DPH.


C/ splnomocňuje

primátora mesta k vykonaniu právnych úkonov potrebných na realizáciu bodu B/ tohto uznesenia.

Hlasovanie č. 16:

počet všetkých
poslancov : 21
prítomní : 21
za : 21
proti : 0
zdržal sa : 0
nehlasoval : 0

Uznesenie bolo schválené.

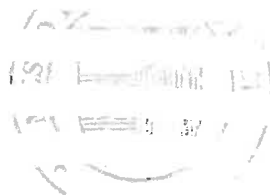

.....
JUDr. Zoltán Hájos
primátor mesta

ZMLUVA O BUDÚCEJ ZMLUVE O ZRIADENÍ VECNÝCH BREMIEN
uzatvorená podľa § 289 a nasl. zákona č. 513/1991 Zb. Obchodný zákonník v znení neskorších predpisov
(ďalej len „zmluva“)

1. ZMLUVNÉ STRANY

Mesto Dunajská Streda

Sídlo:
Zastúpené:
IČO:

Hlavná 50/16, 929 01 Dunajská Streda
JUDr. Zoltán Hájos - primátor
00 305 383

(ďalej len „Budúci povinný“)

a

Západoslovenská distribučná, a.s.

Sídlo:
Zapísaná v:

Čulenova 6, 816 47 Bratislava
Obchodný register Mestského súdu Bratislava III
oddiel: Sa, vložka číslo: 3879/B
Ing. Miloš Karas – vedúci úseku riadenia investícií
na základe poverenia č. 00485-URI-POIN zo dňa 27.06.2022
Ing. Xénia Albertová – vedúca riadenia vlastníckych vzťahov
na základe poverenia č. 00485-URI-POIN zo dňa 27.06.2022
36 361 518

IČO:
IČ DPH:
IBAN:
ev. č. budúceho oprávneného: 240032-L13.0919.16.0001-ZBZ_VB

(ďalej len „Budúci oprávnený“)

(Budúci povinný a Budúci oprávnený ďalej spoločne len „Zmluvné strany“)

2. ÚVODNÉ USTANOVENIA

1. Budúci povinný je výlučným vlastníkom, v spoluvlastníckom podiele 1/1 k celku, nasledovných nehnuteľností – pozemkov:

Parcelné číslo	Register KN	LV č.	Výmera v m2	Druh pozemku	Katastrálne územie	Obec	Okres
366/2	C	3251	151	Zastavaná plocha a nádvorie	Dunajská Streda	Dunajská Streda	Dunajská Streda
366/1	C	3251	9195	Zastavaná plocha a nádvorie	Dunajská Streda	Dunajská Streda	Dunajská Streda
266/1	C	3251	6340	Zastavaná plocha a nádvorie	Dunajská Streda	Dunajská Streda	Dunajská Streda
240/1	C	5441	8251	Zastavaná plocha a nádvorie	Dunajská Streda	Dunajská Streda	Dunajská Streda
240/2	C	5441	172	Zastavaná plocha a nádvorie	Dunajská Streda	Dunajská Streda	Dunajská Streda

(ďalej len „Budúca zaťažená nehnuteľnosť“).

2. Budúci oprávnený je držiteľom povolenia na podnikanie v elektroenergetike v rozsahu distribúcia elektriny vydaného rozhodnutím Úradu pre reguláciu sieťových odvetví (ďalej len „Povolenie“) a zabezpečuje prevádzkovanie distribučnej sústavy na vymedzenom území, na ktorom sa nachádza aj Budúca zaťažená.

nehnuteľnosť.

3. Budúci oprávnený je investorom stavby s názvom „DS_ Dunajská Streda, Ádorská - VNK, TS, NNK “ (ďalej len „Plánovaná stavba“), v rámci ktorej vybuduje na vlastné náklady a nebezpečenstvo elektroenergetické stavby a zariadenia distribučnej sústavy.
4. V rámci Plánovanej stavby budú na časti Budúcej zaťaženej nehnuteľnosti v rozsahu vyznačenom vo výkrese č. 2 z 06/2023, vyhotoviteľ Západoslovenská distribučná, ktorý je súčasťou projektovej dokumentácie Plánovanej stavby, (ďalej len „Predbežný plán“) umiestnené:
 - a) podzemné káblové VN (22 kV) vedenie,
 - b) podzemné káblové NN (1 kV) vedenie,vrátane zariadení súvisiacich a potrebných na ich prevádzku, t.j. najmä chráničky, optické vedenie, uzemnenie, ap. (ďalej len „Elektroenergetické zariadenia“).
5. Predbežný plán bude pre účely zmluvy o zriadení vecných bremien upresnený geometrickým plánom na zameranie vecných bremien (ďalej len „Geometrický plán“), ktorý bude vyhotovený spôsobom uvedeným v čl. 5., ods. 3. tejto zmluvy.

3. PREDMET ZMLUVY

1. Touto zmluvou sa Budúci povinný zaväzuje, že do 15 kalendárnych dní odo dňa obdržania písomnej výzvy Budúceho oprávneného doručenej Budúcemu povinnému v lehote uvedenej v čl. 4. tejto zmluvy, uzavrie s Budúcim oprávneným zmluvu o zriadení vecných bremien, predmetom ktorej bude zriadenie vecných bremien na Budúcej zaťaženej nehnuteľnosti v prospech Budúceho oprávneného v znení určenom podľa čl. 5. tejto zmluvy (ďalej len „Zmluva o zriadení vecných bremien“).

4. VÝZVA NA UZATVORENIE ZMLUVY O ZRIADENÍ VECNÝCH BREMIEN

1. Budúci oprávnený je oprávnený vyzvať Budúceho povinného na uzatvorenie Zmluvy o zriadení vecných bremien písomnou výzvou kedykoľvek po nadobudnutí platnosti a účinnosti tejto zmluvy, najneskôr do uplynutia 6 mesiacov po dni nadobudnutia právoplatnosti kolaudačného rozhodnutia povoľujúceho užívanie Elektroenergetických zariadení (ďalej len „Kolaudačné rozhodnutie“).
2. Výzva na uzatvorenie Zmluvy o zriadení vecných bremien a akákoľvek korešpondencia s ňou spojená musí byť zaslaná doporučenou zásielkou na adresu Budúceho povinného uvedenú v čl. 1. tejto zmluvy, alebo na inú adresu, ktorú Budúci povinný Budúcemu oprávnenému písomne na tento účel oznámi.
3. Prílohou výzvy na uzatvorenie Zmluvy o zriadení vecných bremien bude návrh Zmluvy o zriadení vecných bremien vypracovaný v súlade s touto zmluvou a kópia časti Geometrického plánu týkajúca sa Budúcej zaťaženej nehnuteľnosti.
4. Výzva na uzatvorenie Zmluvy o zriadení vecných bremien sa bude považovať za doručенú aj v prípade ak sa vráti Budúcemu oprávnenému ako nedoručená, alebo v prípade odmietnutia jej prevzatia Budúcim povinným.

5. ZMLUVA O ZRIADENÍ VECNÝCH BREMIEN

1. Budúci povinný je povinný uzavrieť s Budúcim oprávneným Zmluvu o zriadení vecných bremien, predmetom ktorej bude zriadenie vecných bremien in personam v prospech Budúceho oprávneného spočívajúcich v povinnosti Budúceho povinného strpieť na Budúcej zaťaženej nehnuteľnosti v rozsahu vyznačenom v Geometrickom pláne, ktorý bude vyhotovený spôsobom uvedeným čl. 5., ods. 3. tejto zmluvy :
 - a) zriadenie a uloženie Elektroenergetických zariadení;
 - b) užívanie, prevádzkovanie, údržbu, opravy, úpravy, rekonštrukcie, modernizácie a akékoľvek iné stavebné úpravy Elektroenergetických zariadení a ich odstránenie;(ďalej len „Vecné bremená“), za podmienok ďalej dohodnutých v Zmluve o zriadení vecných bremien.
2. Vecné bremená budú zriadené na dobu neurčitú.
3. Vypracovanie Geometrického plánu zabezpečí na vlastné náklady Budúci oprávnený po vybudovaní Elektroenergetických zariadení. Rozsah Vecných bremien bude v Geometrickom pláne vyznačený ako koridor vecných bremien, ktorého šírka bude, so zohľadnením výmery ochranného pásma Elektroenergetických zariadení podľa § 43 zákona č. 251/2012 Z. z. o energetike a o zmene a doplnení niektorých zákonov, 2 m. Na základe Geometrického plánu sa Zmluve o zriadení vecných bremien uvedú údaje o výmere zameraných Vecných bremien.
4. Jednorazová náhrada za zriadenie Vecných bremien bude v Zmluve o zriadení vecných bremien určená ako spoločná odplata za zriadenie všetkých Vecných bremien podľa čl. 5., ods. 1. tejto zmluvy vo výške 30,- €,

- slovom : tridsať Euro, za 1 m² výmery Vecných bremien, ktorá bude vymedzená Geometrickým plánom vyhotoveným spôsobom uvedeným v čl. 5., ods. 3. tejto zmluvy.
5. Ak Budúci povinný v čase uzatvorenia Zmluvy o zriadení vecných bremien bude pre účely Zmluvy o zriadení vecných bremien považovaný za zdaniteľnú osobu podľa príslušných právnych predpisov, k jednorazovej náhrade dohodnutej v čl. 5., ods. 4. tejto zmluvy bude pripočítaná suma DPH vo výške vyplývajúcej z príslušných právnych predpisov platných v čase uzatvorenia Zmluvy o zriadení vecných bremien.
 6. Jednorazovú náhradu Budúci oprávnený zaplatí Budúcemu povinnému na základe Zmluvy o zriadení vecných bremien, ktorú Zmluvné strany uzatvoria v súlade s podmienkami dohodnutými v tejto zmluve.
 7. Ak Budúci povinný nesplní záväzok uzavrieť Zmluvu o zriadení vecných bremien na základe výzvy Budúceho oprávneného vykonanej v súlade s čl. 4. tejto zmluvy, môže Budúci oprávnený požadovať, aby obsah Zmluvy o zriadení vecných bremien určil súd alebo môže požadovať náhradu škody mu spôsobenej porušením záväzku Budúceho povinného uzavrieť Zmluvu o zriadení vecných bremien.
 8. Zmluvné strany sa dohodli, že uzatvorením Zmluvy o zriadení vecných bremien v súlade s podmienkami dohodnutými v tejto zmluve, budú vysporiadané všetky nároky Budúceho povinného vyplývajúce zo zriadenia Vecných bremien, vrátane nárokov Budúceho povinného na jednorazovú náhradu za zriadenie zákonných vecných bremien, nútené obmedzenie užívania Budúcej zaťaženej nehnuteľnosti a nútené obmedzenie užívania Budúcej zaťaženej nehnuteľnosti Budúcim povinným v ochrannom pásme Elektroenergetických zariadení podľa § 11 zákona č. 251/2012 Z. z. o energetike a o zmene a doplnení niektorých zákonov. Zmluvné strany sa súčasne dohodli, že si Budúci povinný nebude uplatňovať žiadne ďalšie nároky voči Budúcemu oprávnenému, okrem nárokov dohodnutých v tejto zmluve.
 9. Budúci oprávnený sa zaväzuje, že do doby kolaudácie vykoná rekonštrukciu chodníka v celej šírke a dĺžke dotknuté plánovanou stavbou v rozsahu vyznačenom v predbežnom pláne na vlastné náklady bez refundácie nákladov, a ktorú sa zaväzuje previesť do vlastníctva budúceho povinného do 30 dní odo dňa nadobudnutia právoplatnosti kolaudačného rozhodnutia plánovanej stavby, za odplatu vo výške 1,- € plus bude k nej pripočítaná suma DPH vo výške vyplývajúcej z príslušných právnych predpisov.

6. VYHLÁSENIA A POVINNOSTI ZMLUVNÝCH STRÁN

1. Budúci povinný vyhlasuje, že:
 - a) je oprávnený samostatne nakladať s Budúcou zaťaženou nehnuteľnosťou v celom rozsahu potrebnom pre platné uzavretie tejto zmluvy,
 - b) nie sú podané žiadne návrhy na vklad akýchkoľvek práv k Budúcej zaťaženej nehnuteľnosti do katastra nehnuteľností a neexistujú žiadne faktické alebo právne prekážky, ktoré by bránili uzavrieť túto zmluvu,
 - c) Budúcu zaťaženú nehnuteľnosť nadobudol v súlade s platnými právnymi predpismi Slovenskej republiky a žiadna tretia osoba si neuplatňuje a ani nemôže uplatňovať akékoľvek nároky k Budúcej zaťaženej nehnuteľnosti,
 - d) nie je účastníkom žiadneho súdneho alebo iného sporu týkajúceho sa resp. súvisiaceho s Budúcou zaťaženou nehnuteľnosťou.
2. Zaťaženie Budúcej zaťaženej nehnuteľnosti bolo schválené Mestským zastupiteľstvom na zasadnutí dňa 19.03.2024. Kópia výpisu z uznesenia Mestského zastupiteľstva číslo 259/2024/10 zo dňa 19.03.2024 tvorí prílohu tejto zmluvy a je neoddeliteľnou súčasťou tejto zmluvy
3. Budúci povinný sa zaväzuje, že až do okamihu splnenia alebo zániku všetkých povinností vyplývajúcich z tejto zmluvy sa zdrží akéhokoľvek konania, ktoré by bránilo alebo znemožnilo uzatvorenie Zmluvy o zriadení vecných bremien v zmysle tejto zmluvy alebo výkonu práv zodpovedajúcich Vecným bremenám Budúcim oprávneným. Budúci povinný sa najmä zaväzuje, že Budúcu zaťaženú nehnuteľnosť, ani jej časť, ktorá má byť zaťažená Vecnými bremenami:
 - a) neprevedie do vlastníctva inej osoby bez súhlasu Budúceho oprávneného, a ani
 - b) ju nezaťaží právom tretích osôb, ktoré by znemožnilo vykonávať práva zodpovedajúce Vecným bremenám Budúcim oprávneným.
4. Zmluvné strany sa dohodli, že si navzájom poskytnú všetku súčinnosť nevyhnutne potrebnú v súvislosti s uzavretím a plnením tejto zmluvy.
5. Budúci povinný berie na vedomie, že so zriadením a uložením Elektroenergetických zariadení podľa § 43 zákona č. 251/2012 Z. z. o energetike a o zmene a doplnení niektorých zákonov, vzniká ochranné pásmo Elektroenergetických zariadení.
6. Budúci povinný berie na vedomie, že zriadením a uložením Elektroenergetických zariadení vznikne Budúcemu oprávnenému podľa § 11 ods. 1 písm. a) zákona č. 251/2012 Z. z. o energetike a o zmene a doplnení niektorých zákonov právo vstupovať na Budúcu zaťaženú nehnuteľnosť v rozsahu a spôsobom nevyhnutným na výkon

povolenej činnosti.

7. Zmluvné strany sa dohodli, že Budúci oprávnený bude môcť umiestňovať na Budúcu zaťaženú nehnuteľnosť ďalšie Elektroenergetické zariadenia alebo vykonávať údržbu, opravy, úpravy, rekonštrukcie, modernizácie a akékoľvek iné stavebné úpravy Elektroenergetických zariadení ako aj ďalších Elektroenergetických zariadení na Budúcej zaťaženej nehnuteľnosti v rámci koridoru vecných bremien určeného Geometrickým plánom, bez náhrady za strpenie umiestnenia ďalšieho Elektroenergetického zariadenia v rámci koridoru vecných bremien na Budúcej zaťaženej nehnuteľnosti, ak nedôjde k takej stavebnej úprave, ktorá sa môže dotknúť existujúcich stavieb Budúceho povinného.

7. UMOŽNENIE STAVEBNÉHO UŽÍVANIA

1. Budúci povinný týmto prenecháva časť Budúcej zaťaženej nehnuteľnosti, ktorá má byť zaťažená Vecnými bremenami, Budúcemu oprávnenému, aby ju Budúci oprávnený v rozsahu určenom Predbežným plánom dočasne po dobu odo dňa nadobudnutia platnosti a účinnosti tejto zmluvy do dňa vzniku Vecných bremien podľa Zmluvy o zriadení vecných bremien, ktorá bude uzavretá Zmluvnými stranami na základe tejto zmluvy, užíval na umiestnenie, výstavbu a užívanie Elektroenergetických zariadení, a udeľuje svoj výslovný súhlas s takýmto užívaním a zmenami na časti Budúcej zaťaženej nehnuteľnosti pre účely územného konania, stavebného konania a kolaudačného konania.

8. PREVOD A PRECHOD PRÁV A POVINNOSTÍ

1. Budúci povinný nie je oprávnený postúpiť práva a povinnosti z tejto zmluvy na inú osobu bez súhlasu Budúceho oprávneného. Touto zmluvou sú viazaní všetci právni nástupcovia Budúceho povinného.

9. ZÁVEREČNÉ USTANOVENIA

1. Táto zmluva nadobúda platnosť a účinnosť dňom jej podpísania Zmluvnými stranami. Ak je však ktorákoľvek zo Zmluvných strán povinná osoba podľa § 2 zákona č. 211/2000 Z. z. o slobodnom prístupe k informáciám a o zmene a doplnení niektorých zákonov (ďalej len „Zákon o slobode informácií“), táto zmluva nadobúda platnosť dňom jej podpísania Zmluvnými stranami a účinnosť dňom nasledujúcim po dni jej zverejnenia v Centrálnom registri zmlúv.
2. Zmluvné strany berú na vedomie, že Budúci povinný je povinnou osobou podľa § 2 Zákona o slobode informácií, ktorá zverejní túto zmluvu najneskôr do 30 kalendárnych dní odo dňa jej platnosti a doručí Budúcemu oprávnenému potvrdenie o zverejnení tejto zmluvy do 10 kalendárnych dní odo dňa jej zverejnenia.
3. Neoddeliteľnou súčasťou tejto zmluvy sú:
Príloha č. 1: Kópia časti Predbežného plánu
Príloha č. 2: Kópia výpisu z uznesenia Mestského zastupiteľstva číslo 259/2024/10
4. Vzťahy zmluvných strán založené touto zmluvou, ktoré táto zmluva výslovne neupravuje, sa riadia príslušnými ustanoveniami Obchodného zákonníka a ostatných platných právnych predpisov Slovenskej republiky.
5. V prípade, ak ktorákoľvek ustanovenie tejto zmluvy bude súdom alebo príslušným štátnym orgánom z akéhokoľvek dôvodu prehlásené za neplatné, nedostatočne určité alebo nevykonateľné, Zmluvné strany sa zaväzujú takúto neplatnosť, nedostatočnú určitosť alebo nevykonateľnosť odstrániť dodatkom k tejto zmluve takým spôsobom, aby bol zmysel tejto zmluvy naplnený.
6. Akékoľvek zmeny tejto zmluvy a jej príloh je možné vykonať výlučne na základe písomnej dohody Zmluvných strán formou očíslovaných písomných dodatkov podpísaných Zmluvnými stranami.
7. Táto zmluva je vyhotovená v 5 exemplároch rovnakej právnej sily, pričom po podpise tejto zmluvy Zmluvnými stranami Budúci povinný obdrží 2 vyhotovenia tejto zmluvy a Budúci oprávnený obdrží 3 vyhotovenia tejto zmluvy.
8. Zmluvné strany vyhlasujú, že ich zmluvná voľnosť nie je obmedzená, túto zmluvu uzatvorili na základe ich slobodnej vôle, táto zmluva nebola uzatvorená v tiesni a za nápadne nevýhodných podmienok, túto zmluvu si prečítali, jej obsahu rozumejú a na znak súhlasu ju podpisujú.

9. Osobné údaje, ktoré sú súčasťou tejto zmluvy, sú spracúvané v súlade s informáciami o ochrane osobných údajov, ktoré sú dostupné vždy v aktuálnom znení na www.zsdis.sk/GDPR.

Budúci povinný

Budúci oprávnený

Západoslovenská distribučná, a.s.
235
Členova 6, 81 47 Bratislava

V Dunajskej Strede dňa **30. APR 2024**

V Bratislave dňa **1.3-05- 2024**

podpis : _____
meno : JUDr. Zoltán Hájos
funkcia : primátor
Mesta Dunajská Streda

podpis : _____
meno : Iľ
funkcia : vedúci úseku riadenia investícií
Západoslovenská distribučná, a.s.

podpis : _____
meno : Ing. Xénia Albertová
funkcia : vedúca riadenia vlastníckych vzťahov
Západoslovenská distribučná, a.s.

