

SPOPLATNENÉ PODĽA
Zákona č. 146/95 Z.z.

Geometrický plán je podkladom na právne úkony, keď údaje doterajšieho stavu výkazu výmer sú zhodné s údajmi platných výpisov z katastra nehnuteľnosti.


Vyhotovitel' GEOplán Trenčín, s.r.o. geodetická kancelária Dolný Šianec 1, 911 48 Trenčín IČO: 34125361 tel. 0905320554		Kraj Trnavský	Okres Dunajská Streda	Obec Dunajská Streda
Kat. územie Dunajská Streda		Číslo plánu 34125361 – 287/2025	Mapový list č. VKM	
		GEOMETRICKÝ PLÁN na vyznačenie práva uloženia inžinierskych sietí na pozemkoch C KN podľa výkazu výmer		
Vyhotovil		Autorizačne overil Ing. Anna Holá	Úradne overil Ing. Elvira Katona	
Dňa: 05.11.2025	Meno: Šimon Mikloš	Dňa: 05.11.2025	Meno: Ing. Anna Holá	Dňa: 05.11.2025
Nové hranice boli v prírode označené Inžinierskou sieťou		Náležitosti a presnosťou zodpovedá predpisom		Číslo: 67-3140/25
Záznam podrobného merania zmien (mer. náčrt) č. 8530		Úradne overené podľa § 9 zákona NR SR č.215/1995 Z.z. o geodézii a kartografii		
Súradnice bodov označených číslami a ostatné meračské údaje sú uložené vo všeobecnej dokumentácii		Pečiatka a podpis Ing. Elvira Katona		


VÝKAZ VÝMER


Doterajší stav					Zmeny					Nov ý stav					
Číslo parcely			Výmera		Druh pozemku	Diel	k parcele číslo	m²	od parcely číslo	m²	Číslo parcely	Výmera		Druh pozemku	Vlastník, (in á opráv. osoba) adresa, (sídlo)
LV	PK	KN										ha	m²		
STAV PRÁVNÝ JE TOTOŽNÝ S REGISTROM C KN															
3251		266/1		6340	zast. pl.	1			266/1	87	266/1		6340	zast. pl. 22	Doterajší
5441		240/2		172	zast. pl.	2			240/2	153	240/2		172	zast. pl. 22	detto
3251		366/1		9195	zast. pl.	3			366/1	187	366/1		9195	zast. pl. 22	detto
3251		366/2		134	zast. pl.	4			366/2	58	366/2		134	zast. pl. 22	detto
Spolu:			1	5841						489		1	5841		

Poznámka : Zriaďuje sa vecné bremeno na priznanie práva uloženia a užívania inžinierskych sietí (elektrického podzemného kábelového vedenia) v uvedených častiach na parcely C KN č. 266/1, 240/2, 366/1, 366/2 v prospech Západoslovenská distribučná, a.s., Čulenova 6, Bratislava.

Legenda: kód spôsobu využívania: 22 - Pozemok, na ktorom je postavená inžinierska stavba - cestná, miestna a účelová komunikácia, lesná cesta, poľná cesta, chodník, nekryté parkovisko a ich súčasti

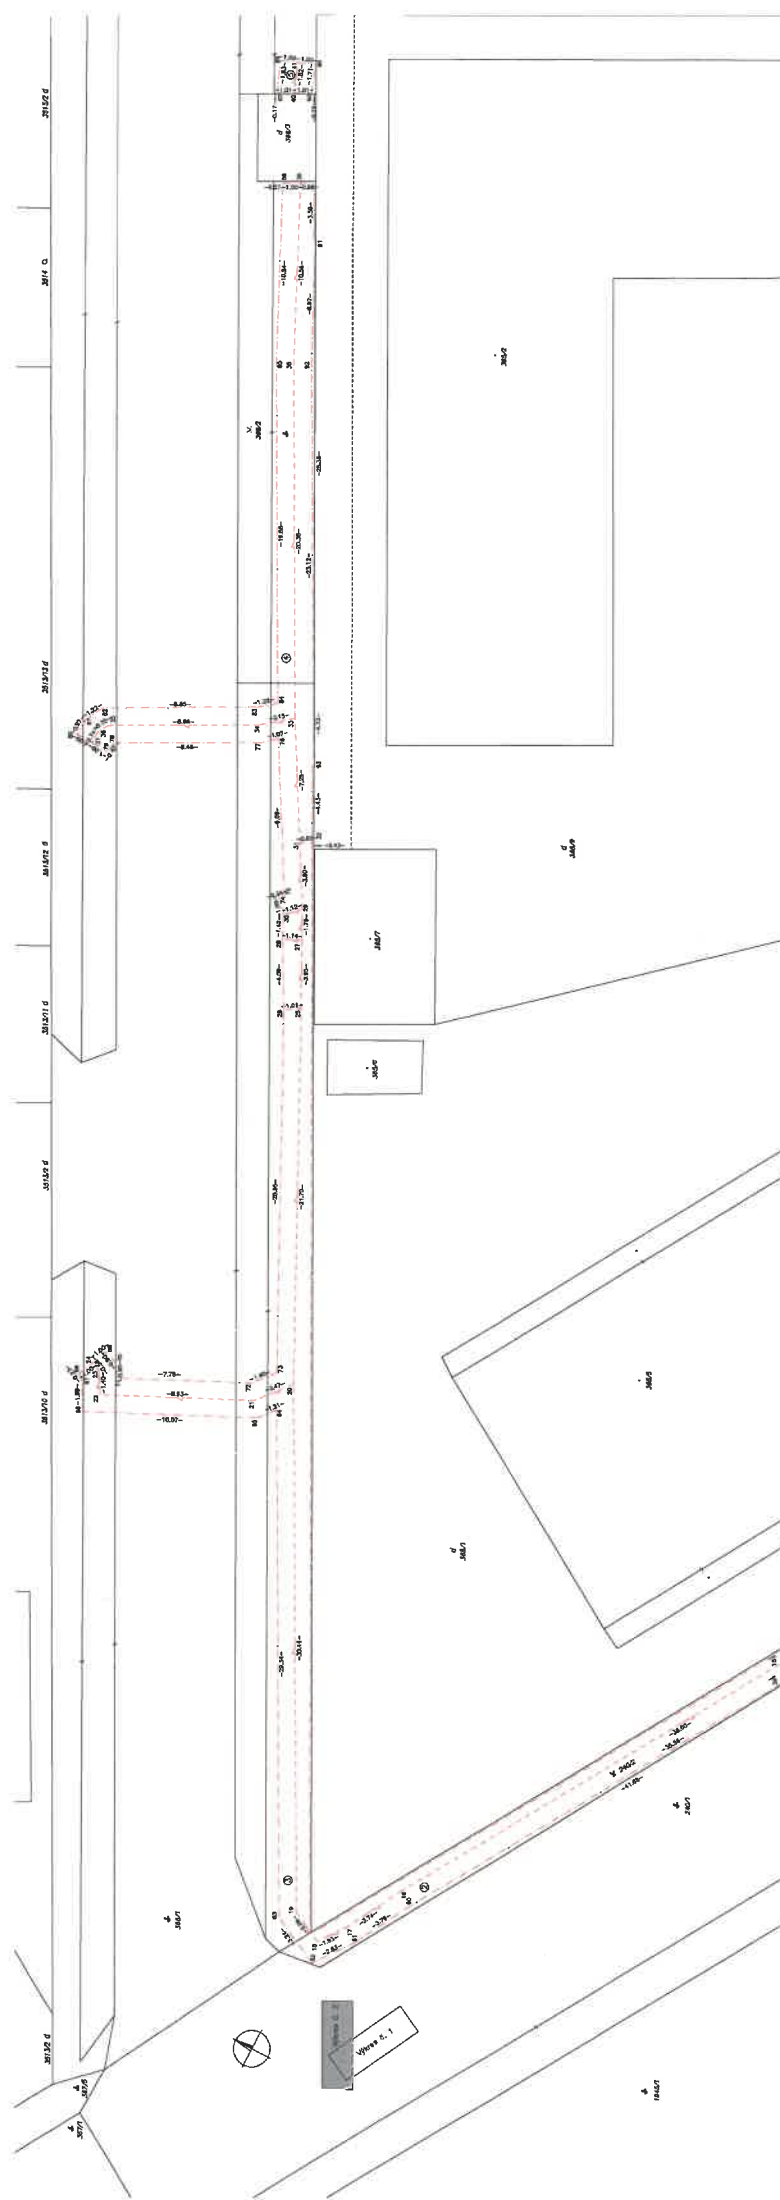

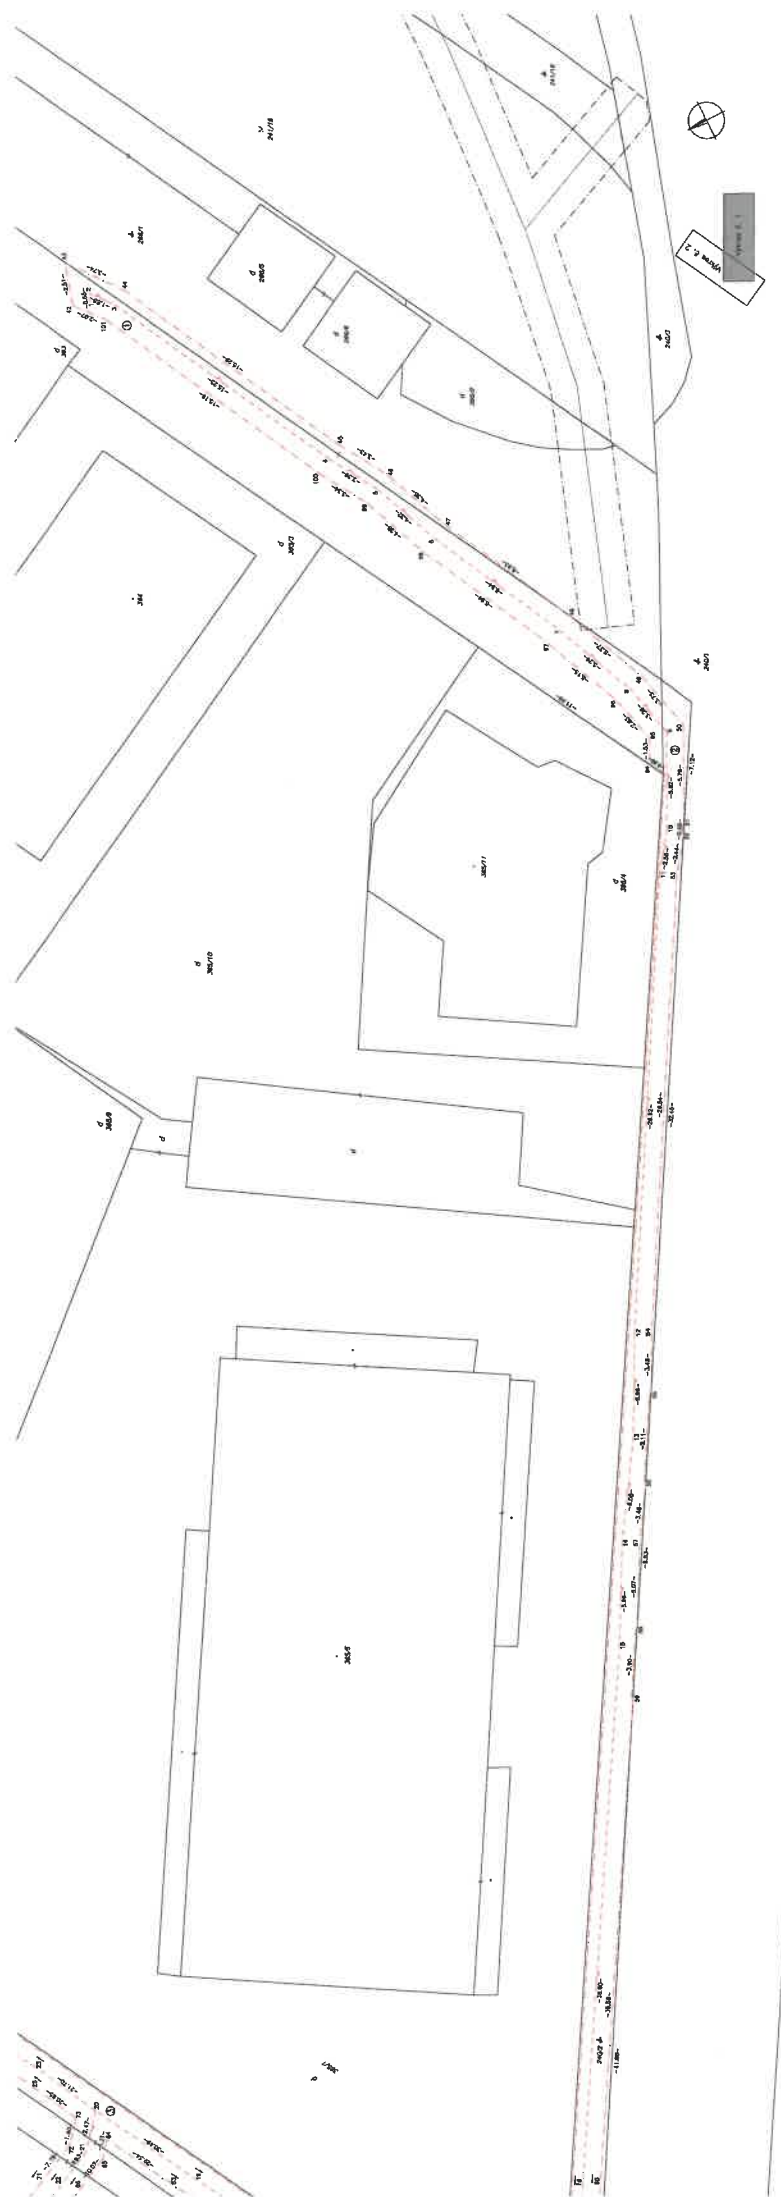

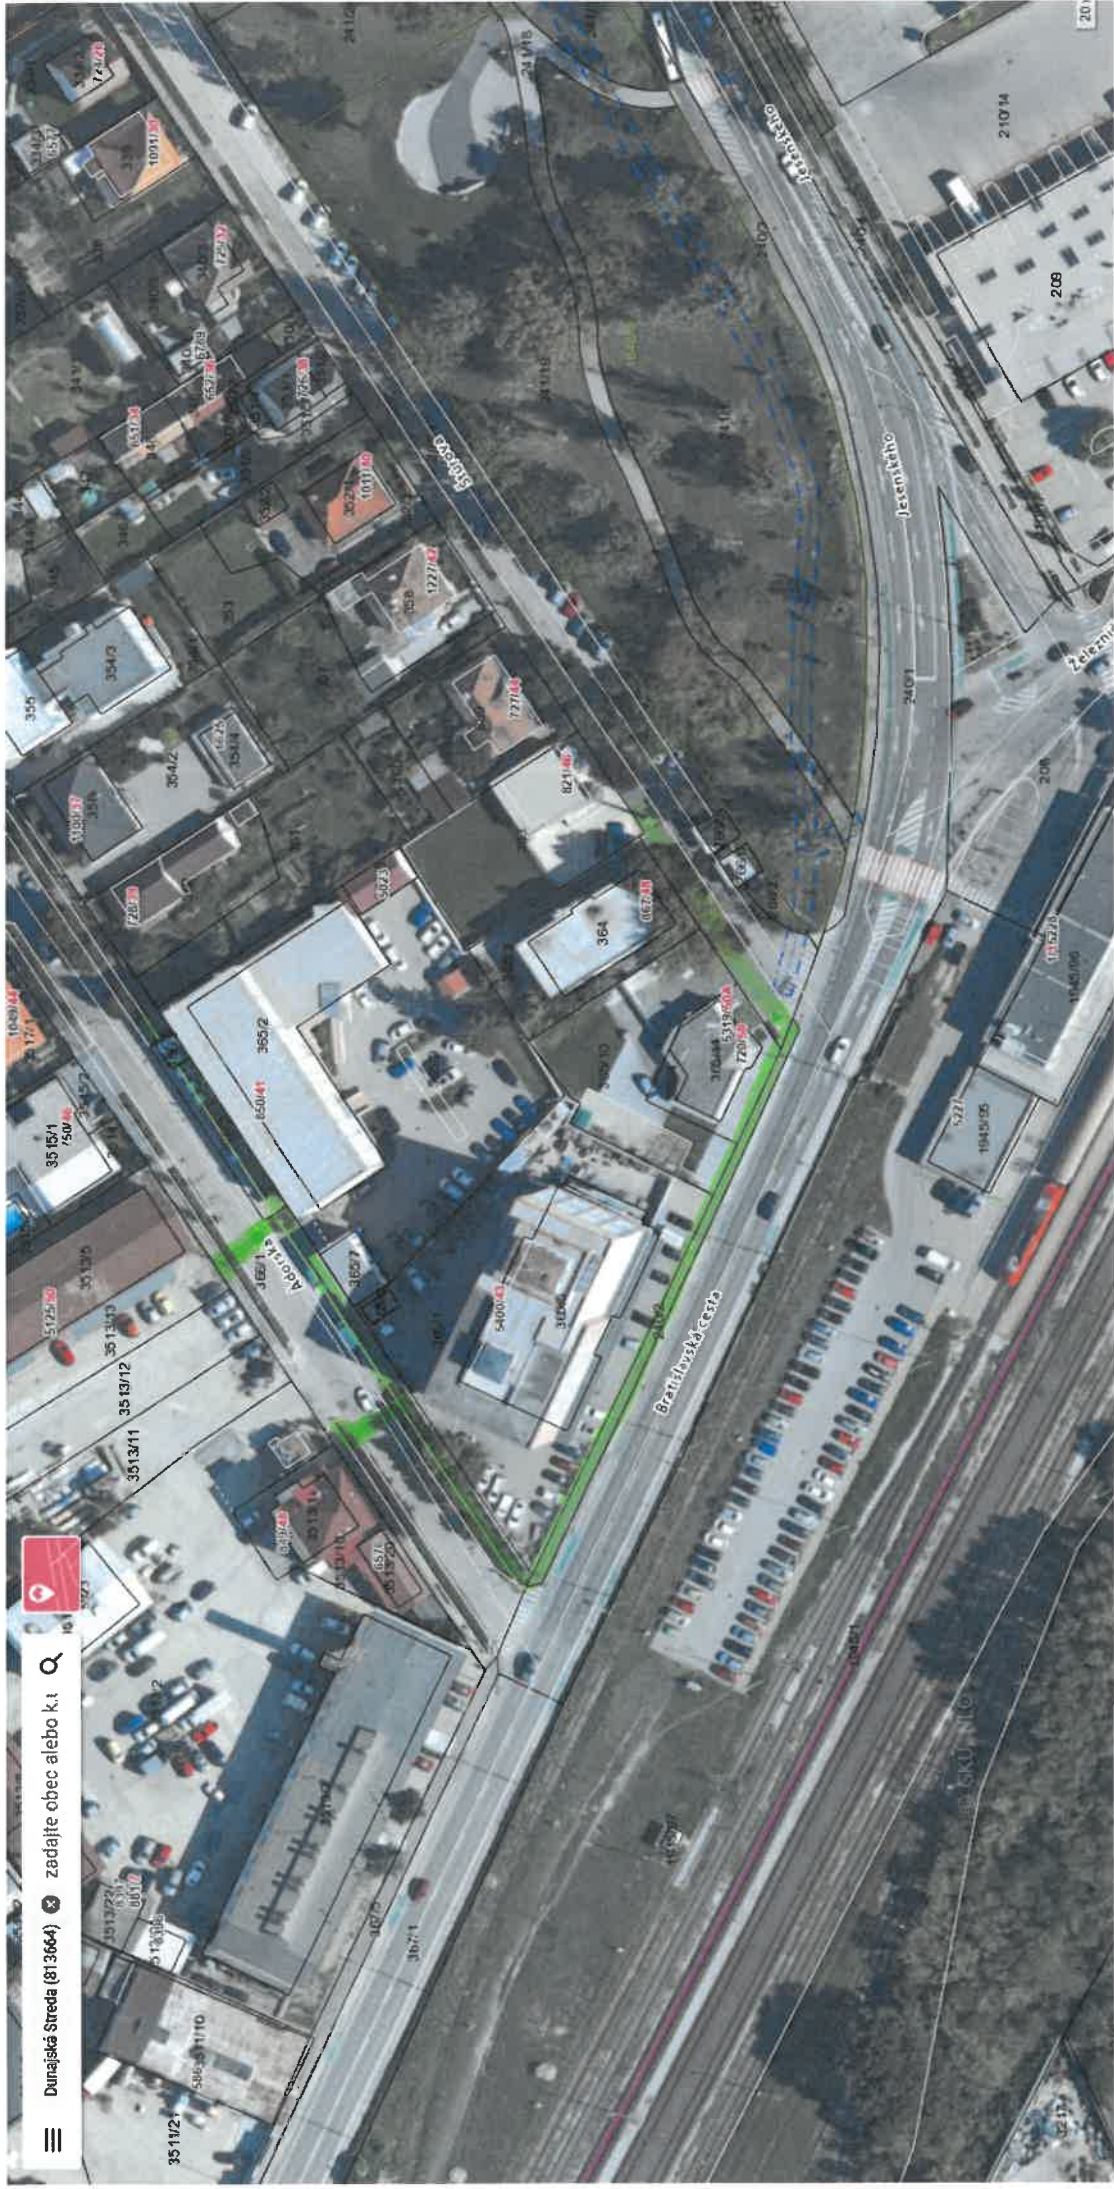

Dunajská Streda (813664) zadajte obec alebo k.ú.



Vytýčenie hraníc pozemkov a osadenie stavieb na pozemky môže vykonať len odborne spôsobilá osoba.

Vytýčenie hraníc pozemkov a osadenie stavieb na pozemky môže vykonať len odborne spôsobilá osoba.

