


• Vytyčenie hraníc pozemkov a osadenie stavieb na pozemky môže vykonať len odborne spôsobilá osoba.

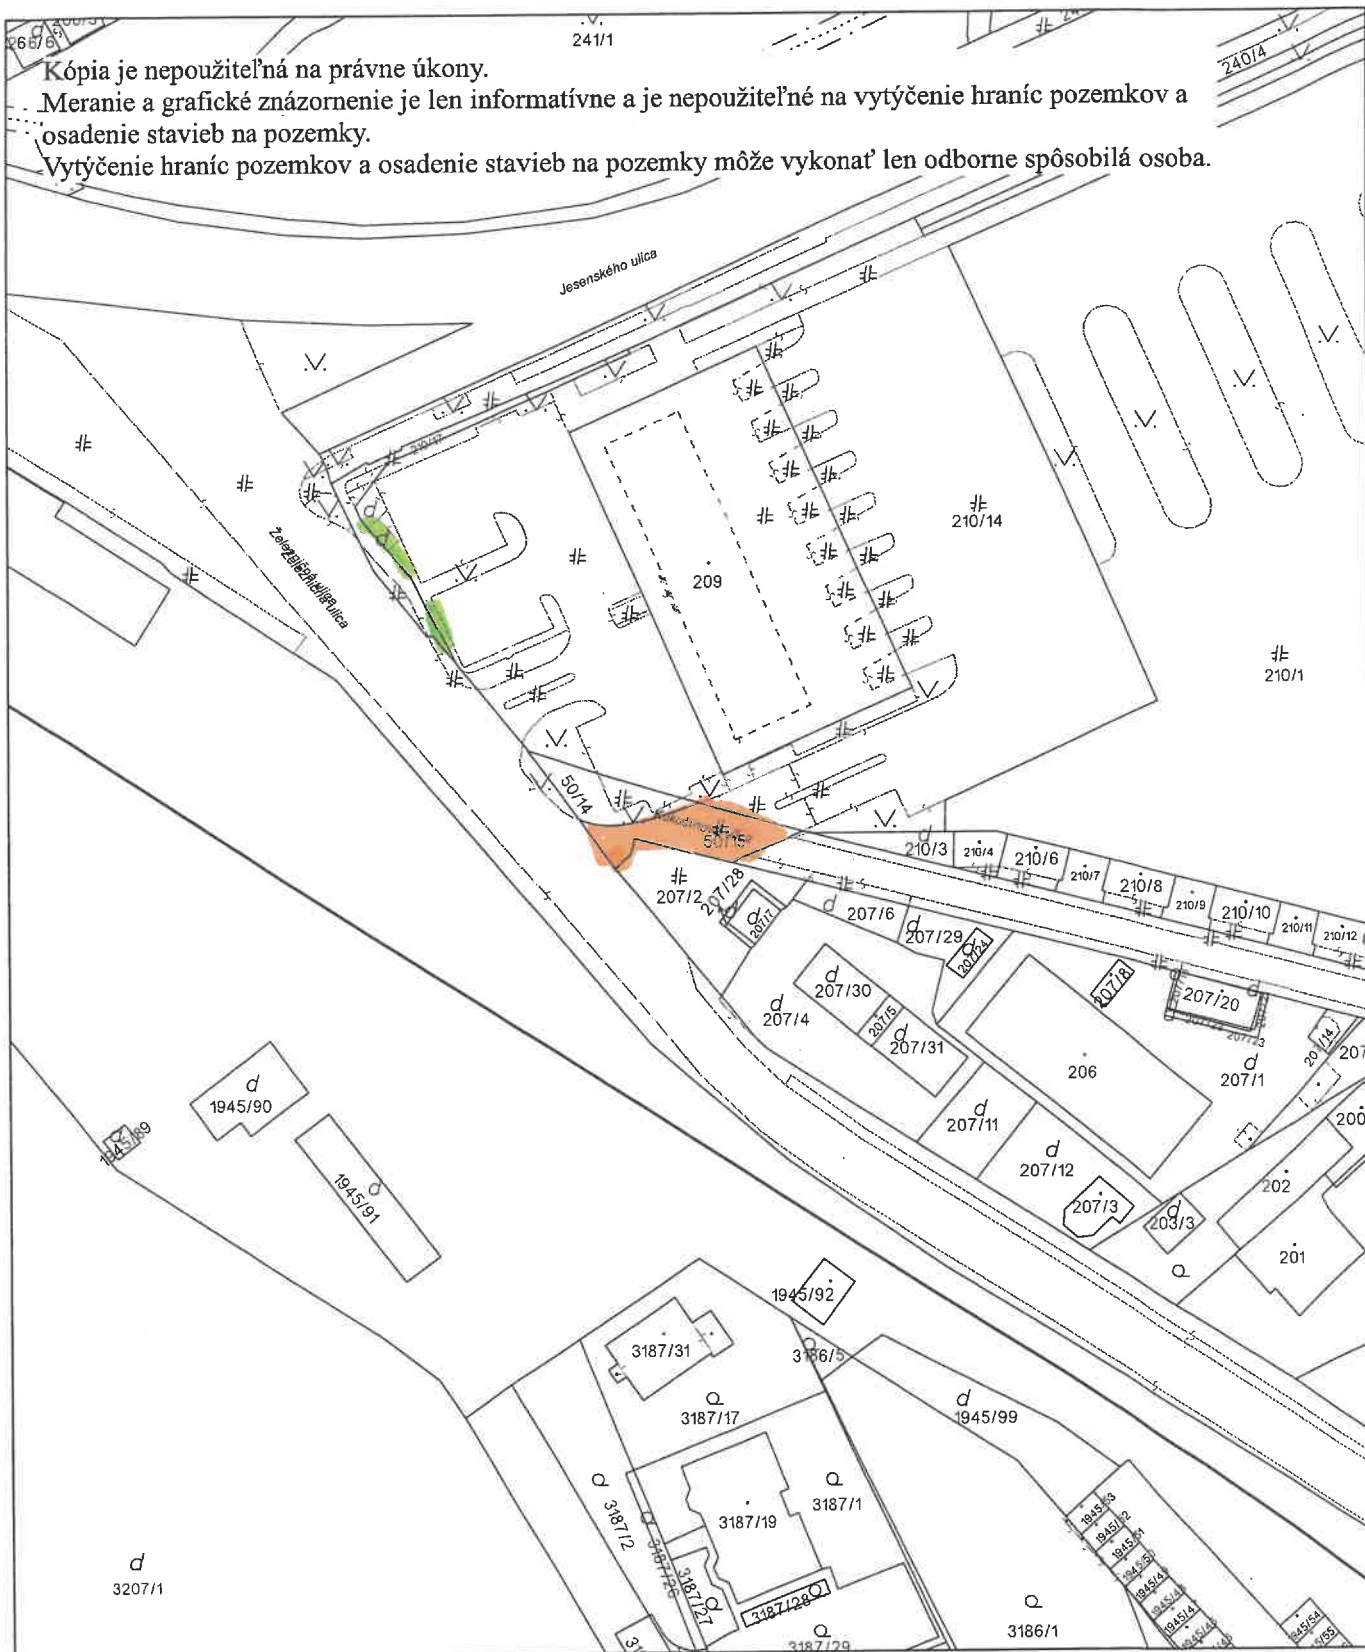

Úrad geodézie, kartografie a katastra Slovenskej republiky	Okres	Obec	Katastrálne územie
	Dunajská Streda	Dunajská Streda	Dunajská Streda
	Číslo zákazky	Vektorová mapa	Mierka 1:1000
	KÓPIA KATASTRÁLNEJ MAPY na parcelu 50/15 Kópia je nepoužiteľná na právne úkony		
Vyhotovené automatizovaným spôsobom z ISKN		Spôsob autorizácie	
Dátum a čas vyhotovenia	30. 1. 2026 10:43:21	Bez autorizácie	
Údaje platné k	29. 1. 2026 18:00:00		

PLATNÉ PODĽA
Zákona č. 145/95 Z.z.

Geometrický plán je podkladom na právne úkony, keď údaje doterajšieho stavu výkazu výmer sú zhodné s údajmi platných výpisov z katastra nehnuteľností


Vyhotovitel GEOPLAN DS s.r.o. GEOPLAN DS s.r.o. UL. kráľa Štefana 342/7, 92901 Malé Dvorníky e-mail: geoplans@gmail.com IČO: 46610910		Kraj <i>Trnavský</i>	Okres <i>Dunajská Streda</i>	Obec <i>Dunajská Streda</i>
		Katastr. územie <i>Dunajská Streda</i>	Číslo plánu <i>46610910 - 061/2025</i>	Mapový list č. <i>DS 5-0/41</i>
GEOMETRICKÝ PLÁN na oddelenie pozemkov p.č.210/18-19				
Vyhotovil		Autorizačne overil		Úradne overil
Dňa: <i>13.02.2025</i>	Meno: <i>Gabriel Marczell</i>	Dňa: <i>13.02.2025</i>	Meno: <i>Ing. Viktor Pataj</i>	Meno: <i>rová</i>
Nové hranice boli v prírode označené <i>kolíkmi</i>		Náležitostami a presnosťou zodpovedá predpisom		Dňa: <i>16.02.2025</i>
Záznam podrobného merania (meračský náčrt) č. <i>8383</i>				Úradne Z.z. o geodézii a kartografii
Súradnice bodov označených číslami a ostatné me- račské údaje sú uložené vo všeobecnej dokumentácii				Peciatka a podpis

Číslo 17

VÝKAZ VÝMER															
Doterajší stav						Zmeny					Nový stav				
Číslo			Výmera		Druh pozemku	Diel	k parcele číslo	m ²	od parcely číslo	m ²	Číslo parcely	Výmera		Druh pozemku	Vlastník (iná opráv. osoba) adresa (sídlo)
PK vložky	parcely											ha	m ²		
LV	PK	KN	ha	m ²											
<u>STAV PRÁVNÝ JE TOTOŽNÝ S REGISTROM C KN</u>															
1938		210/14		4082	zastav.pl.						210/14		4074	zastav.pl. 22	Dunajskostredská autobusová doprava ,s.r.o. Bratislavská cesta 918 Dunajská Streda detto
											210/18		4	zastav.pl. 22	detto
											210/19		4	zastav.pl. 22	detto
Spolu				4082									4082		

Legenda: kód spôsobu využívania pozemkov:

22 - Cesty a komunikácie, chodník, parkovisko a ich súčasti

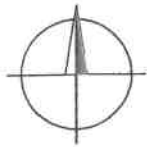

.V.

240/1

240/4

210/17

208

210/18

210/14

210/13

.V.

501/4

Úrad geodézie, kartografie a katastra Slovenskej republiky

VÝPIS Z KATASTRA NEHNUTEĽNOSTÍ

Okres : 201 Dunajská Streda
Obec : 501433 Dunajská Streda
Katastrálne územie : 813664 Dunajská Streda

Dátum vyhotovenia : 30.1.2026
Čas vyhotovenia : 10:30:56
Údaje platné k : 29.1.2026 18:00:00

Výpis je nepoužiteľný na právne úkony

VÝPIS Z LISTU VLASTNÍCTVA č. 3251 ČIASTOČNÝ

ČASŤ A: MAJETKOVÁ PODSTATA

Parcely registra „C“ evidované na katastrálnej mape

Počet parcel: 1

Parcelné číslo	Výmera v m ²	Druh pozemku	Spôsob využívania pozemku	Druh chránenej nehnuteľnosti	Spoločná nehnuteľnosť	Umiestnenie pozemku	Druh právneho vzťahu
50/15	123	Zastavaná plocha a nádvorie	22	501	1	1	
Iné údaje: Bez zápisu							

Ostatné PARCELY registra „C“ nevyžiadané.

Legenda

Spôsob využívania pozemku

22 Pozemok, na ktorom je postavená inžinierska stavba - cestná, miestna a účelová komunikácia, lesná cesta, poľná cesta, chodník, nekryté parkovisko a ich súčasti

Druh chránenej nehnuteľnosti

501 Chránená vodohospodárska oblasť

Spoločná nehnuteľnosť

1 Pozemok nie je spoločnou nehnuteľnosťou

Umiestnenie pozemku

1 Pozemok je umiestnený v zastavanom území obce

PARCELY registra „E“ nevyžiadané.

STAVBY nevyžiadané.

ČASŤ B: VLASTNÍCI A INÉ OPRÁVNENÉ OSOBY Z PRÁVA K NEHNUTEĽNOSTI

Vlastník

Počet vlastníkov: 1

Poradové číslo	Titul, priezvisko, meno, rodné meno / Názov Miesto trvalého pobytu / Sídlo Dátum narodenia, rodné číslo / IČO / Iný identifikačný údaj	Spolu vlastnícky podiel
1	Mesto Dunajská Streda, Hlavná 50/16, Dunajská Streda, PSČ 929 01, SR, IČO: 305383	1/1

ZMENA	POPIS ZMENY	DÁTUM

POZNÁMKY A UPOZORNENIA:

- PRED ZAČATÍM VÝKOPOVÝCH PRÁČ INVESTOR ZABEZPEČÍ VYTÝČENIE VŠETKÝCH PODZEMNÝCH VEDENÍ, AJ VO VÝKRESE NEZAKRESLENÝCH!
- PRI NEBEZPEČNÝCH SÚBEHOCH A KRIŽOVANIACH INŽINIERSKÝCH SIETÍ VÝKOPY REALIZOVAŤ RUČNE, ABY NEDOŠLO K ICH PORUŠENIU! REŠPEKTOVAŤ ICH VEDENIE. V PRÍPADE POTREBY ZABEZPEČIŤ ICH PRELOŽKU ALEBO VEDENIE V CHRÁNIČKE. PREKLÁDKY A CHRÁNIČKY NOVÝCH A JESTVUJÚCICH INŽINIERSKÝCH SIETÍ SÚ RIEŠENÉ V SAMOSTATNEJ ČASTI PROJEKTOVEJ DOKUMENTÁCIE PRI JEDNOTLIVÝCH STAVEBNÝCH OBJEKTOCH.
- PRI ZEMNÝCH PRÁČACH JE POTREBNÉ POSTUPOVAŤ PODĽA STN 73 6133.
- POŽADOVANÝ MODUL DEFORMÁCIE NA KONŠTRUKČNEJ PLÁNI $E_{def,2}$ min. 50 MPa. PO UKONČENÍ ÚPRAVY JE NUTNÉ POŽADOVANÉ VLASTNOSTI PREUKÁZAŤ PODĽA STN 73 6133.

SÚRADNICOVÝ SYSTÉM: S-JTSK
VÝŠKOVÝ SYSTÉM: B.p.v.


TENTO VÝKRES JE ORIGINÁL, JE OPEČIATKOVANÝ A PODPÍSANÝ ZODPOVEDNÝM PROJEKTANTOM. FALŠOVANIE A POZMEŇOVANIE VEREJNEJ LISTINY JE TRESTNÝM ČINOM. PODĽA ZÁKONA O AUTORSKÝCH PRÁVACH JE BEZ SÚHLASU AUTORA ZAKÁZANÉ AKÉKOĽVEK ŠÍRENIE ALEBO KOPIROVANIE TOHTO PROJEKTU. PROJEKTOVÁ DOKUMENTÁCIA BOLA VYPRACOVANÁ NA OHLÁSENIE STAVBY. NEPREBERÁME ZODPOVEDNOSŤ ZA JEHO POUŽITIE NA INÝ AKO TENTO ÚČEL. PROJEKTANT NENESIE ŽIADNU ZODPOVEDNOSŤ ZA ZMENY USKUTOČNENÉ BEZ JEHO PÍSMENNÉHO SÚHLASU!


STUPEŇ: OHLÁSENIE	INVESTOR: MESTO DUNAJSKÁ STREDA Hlavná ulica 50/16, 929 01 Dunajská Streda	
PARÉ:	ZHOTOVITEL': STEMMER & KÁZMÉR, s.r.o. Ružová 627/22, Dunajská Streda 929 01	

HLAVNÝ INŽINIER PROJEKTU: ING. ARCH. WINONA IGAROVÁ		TECHNICKÁ KONTROLA: ING. GÁBOR HORDÓSI		DKVIA DKVIA s.r.o. Kostolná Gata 137, 930 34 Holice, IČO: 51332124 csano.david@dkvia.com, +421 908 562 837	
ZODPOVEDNÝ PROJEKTANT: ING. DÁVID CSÁNÓ		NAVRHOL / VYPRACOVAL: TÍM			
NÁZOV STAVBY: MODERNIZÁCIA VEREJNEJ OSOBNEJ DOPRAVY V DUNAJSKEJ STREDE SO 218 - AUTOBUSOVÁ STANICA				DÁTUM: 11/2024	
STAVEBNÝ OBJEKT: SO 218 - AUTOBUSOVÁ STANICA				FORMÁT: 1050 x 297 mm	
				MIERKA: 1:250, 1:100	
KRAJ/ OKRES: TRNAVSKÝ/ DUNAJSKÁ STREDA		KATASTRÁLNE ÚZEMIE: DUNAJSKÁ STREDA		ČÍSLO ZÁKAZKY: 2024_05_09	
PRÍLOHA: SITUÁCIE				Č. PRÍLOHY: 218.02	ČASŤ: D2

M 1:100

117.55

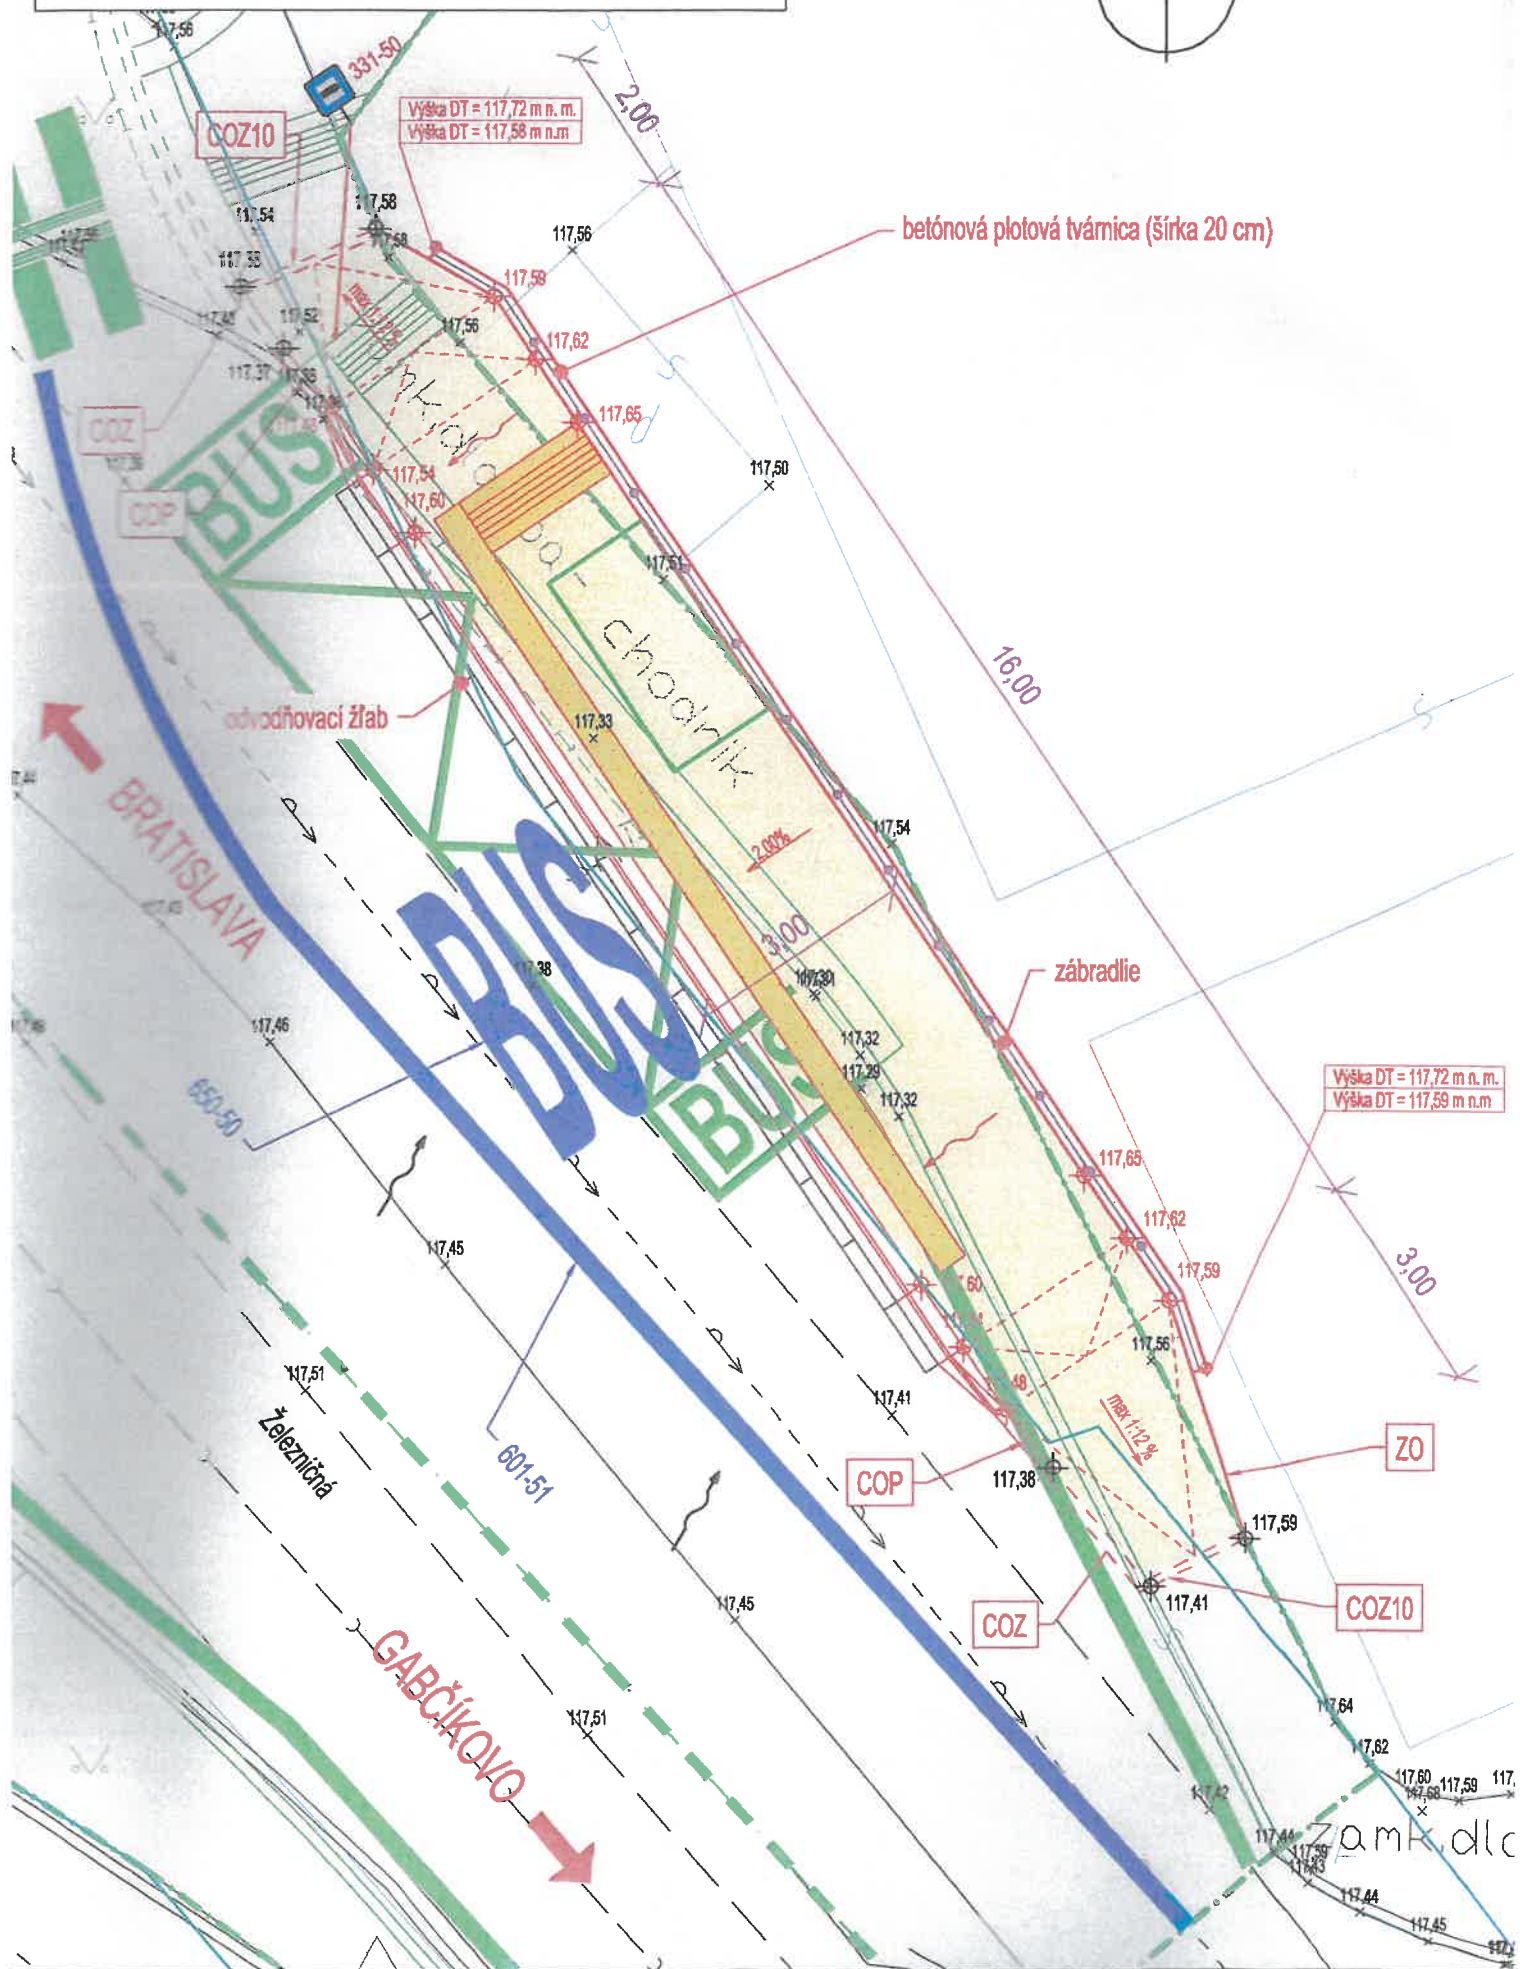

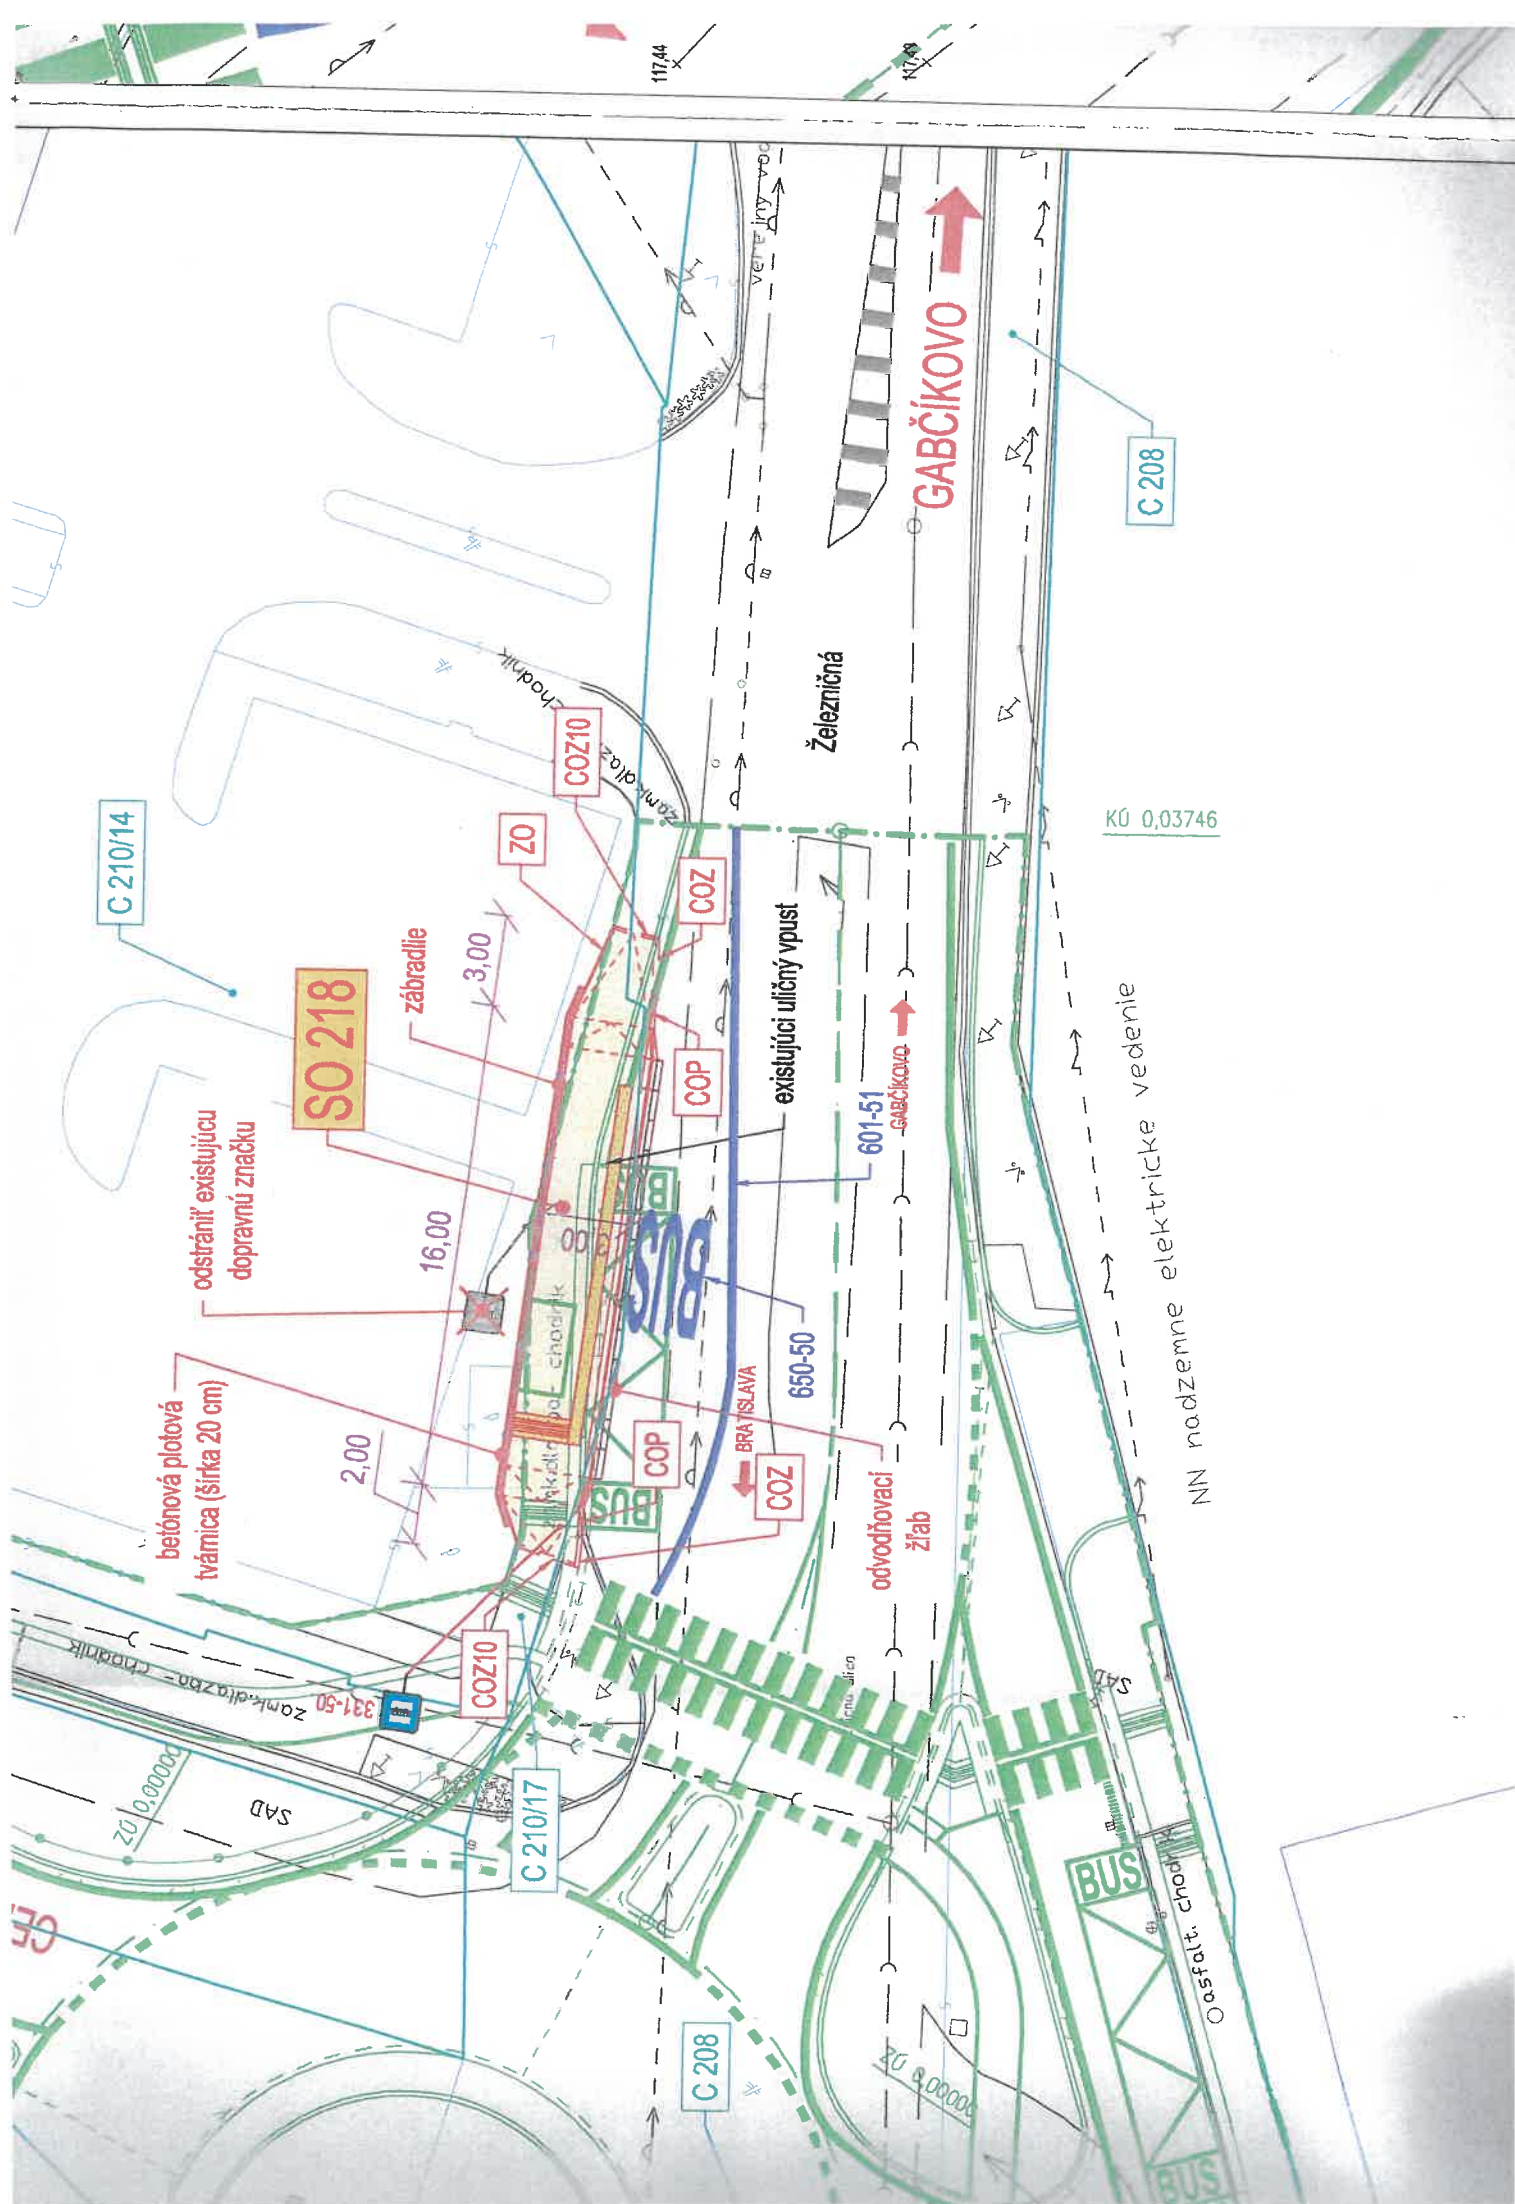

**OBCHODNÝ REGISTER**
NA INTERNETE

Slovensky | English

Výpis z Obchodného registra Okresného súdu Trnava**Tento výpis má len informatívny charakter a nie je použiteľný pre právne úkony!****Zobraziť na novej verzii portálu**

Oddiel: Sro

Vložka číslo: 12338/T

Obchodné meno:	Dunajskostredská autobusová doprava, s.r.o. (skrátene DSAD s.r.o.)	(od: 02.11.2000)
Sídlo:	Bratislavská cesta 918/2 Dunajská Streda 929 01	(od: 28.05.2002)
IČO:	36 239 852	(od: 02.11.2000)
Deň zápisu:	02.11.2000	(od: 02.11.2000)
Právna forma:	Spoločnosť s ručením obmedzeným	(od: 02.11.2000)
Predmet podnikania (činnosti):	maloobchodná činnosť v rozsahu voľnej živnosti	(od: 02.11.2000)
	veľkoobchodná činnosť v rozsahu voľnej živnosti	(od: 02.11.2000)
	prenájom nehnuteľností a poskytovanie iných než základných služieb spojených s prenájomom, správa budov	(od: 02.11.2000)
	umývanie dopravných prostriedkov	(od: 02.11.2000)
	výroba a opravy motorových a ostatných dopravných prostriedkov	(od: 28.05.2002)
	vulkanizácia	(od: 28.05.2002)
	prevádzkovanie nevýherných automatov	(od: 22.09.2005)
	upratovacie služby	(od: 22.09.2005)
	sprostredkovateľská činnosť v rozsahu voľnej živnosti	(od: 22.09.2005)
	reklamná a propagačná činnosť	(od: 22.09.2005)
	osobná cestná doprava vykonávaná cestnými osobnými vozidlami, ktorých celková obsaditeľnosť nepresahuje 9 osôb vrátane vodiča	(od: 22.09.2005)
	nákladná cestná doprava vozidlami do celkovej hmotnosti 3,5 t vrátane prípojného vozidla	(od: 22.09.2005)
	sprostredkovanie predaja, prenájmu a kúpy nehnuteľností (realitná činnosť)	(od: 22.09.2005)
	vnútroštátna nepravidelná autobusová doprava	(od: 22.09.2005)
	vedenie účtovníctva	(od: 27.04.2010)
	činnosť podnikateľských, organizačných a ekonomických poradcov	(od: 27.04.2010)
	kancelárske a sekretárske služby vrátane kopírovacích a rozmnožovacích služieb	(od: 27.04.2010)
	marketingová činnosť	(od: 27.04.2010)
	podnikateľské poradenstvo	(od: 27.04.2010)
	automatizované spracovanie dát	(od: 27.04.2010)
	prenájom hnuteľných vecí	(od: 27.04.2010)
Spoločníci:	Jana Michal Humeník	(od: 05.01.2022)

Výška vkladu každého spoločníka:	Ing. Michal Humeník	(od: 05.01.2022)
	Vklad: 239 340 EUR (peňažný vklad) Splatené: 239 340 EUR	
Štatutárny orgán:	konatelia	(od: 26.01.2022)
	Ing. Erika Humeníková	(od: 26.01.2022)
	Ing. Michal Humeník	(od: 11.01.2022)
Konanie menom spoločnosti:	Menom spoločnosti koná každý z konateľov samostatne.	(od: 20.10.2017)
Výška základného imania:	239 340 EUR Rozsah splatenia: 239 340 EUR	(od: 20.10.2017)
Ďalšie právne skutočnosti:	Spoločnosť bola založená spoločenskou zmluvou zo dňa 12.10.2000 podľa slovenského práva.	(od: 02.11.2000)
	Dodatok č. 1 zo dňa 27.11.2001 k spoločenskej zmluve.	(od: 17.12.2001)
	Úplné znenie spoločenskej zmluvy zo dňa 08.04.2002. Zmena sídla spoločnosti z 929 01 Dunajská Streda, Poľná 1083/19 na 929 01 Dunajská Streda, Bratislavská cesta 918/2.	(od: 28.05.2002)
	Zmluva o prevode časti obchodného podielu zo dňa 23.04.2003. Úplné znenie spoločenskej zmluvy zo dňa 23.04.2003.	(od: 12.05.2003)
	Zmluva o prevode časti obchodného podielu. Dodatok č. 4 k spoločenskej zmluve. Zvýšenie základného imania na 7 210 000 Sk.	(od: 05.05.2004)
Dátum aktualizácie údajov:	29.01.2026	
Dátum výpisu:	30.01.2026	

Aktuálne zmeny | Elektronické služby Obchodného registra | Vyhľadávanie podnikov v EÚ

Vyhľadávanie podľa : obchodného mena | identifikačného čísla
sídla | spisovej značky | priezviska a mena osoby

O obchodnom registri SR | Návod na používanie ORI | Kontakty na registrové súdy
Aktuality a oznamy

Úrad geodézie, kartografie a katastra Slovenskej republiky

VÝPIS Z KATASTRA NEHNUTEĽNOSTÍ

Okres : 201 Dunajská Streda
Obec : 501433 Dunajská Streda
Katastrálne územie : 813664 Dunajská Streda

Dátum vyhotovenia : 30.1.2026
Čas vyhotovenia : 10:30:31
Údaje platné k : 29.1.2026 18:00:00

Výpis je nepoužiteľný na právne úkony

VÝPIS Z LISTU VLASTNÍCTVA č. 1938 ČIASTOČNÝ

ČASŤ A: MAJETKOVÁ PODSTATA

Parcely registra „C“ evidované na katastrálnej mape

Počet parciel: 1

Parcelné číslo	Výmera v m ²	Druh pozemku	Spôsob využívania pozemku	Druh chránenej nehnuteľnosti	Spoločná nehnuteľnosť	Umiestnenie pozemku	Druh právneho vzťahu
210/14	4082	Zastavaná plocha a nádvorie	22	501	1	1	
Iné údaje: Bez zápisu							

Ostatné PARCELY registra „C“ nevyžiadané.

Legenda

Spôsob využívania pozemku

- 22 Pozemok, na ktorom je postavená inžinierska stavba - cestná, miestna a účelová komunikácia, lesná cesta, poľná cesta, chodník, nekryté parkovisko a ich súčasti

Druh chránenej nehnuteľnosti

- 501 Chránená vodohospodárska oblasť

Spoločná nehnuteľnosť

- 1 Pozemok nie je spoločnou nehnuteľnosťou

Umiestnenie pozemku

- 1 Pozemok je umiestnený v zastavanom území obce

ČASŤ B: VLASTNÍCI A INÉ OPRÁVNENÉ OSOBY Z PRÁVA K NEHNUTEĽNOSTI

Vlastník

Počet vlastníkov: 1

Poradové číslo	Titul, priezvisko, meno, rodné meno / Názov Miesto trvalého pobytu / Sídlo Dátum narodenia, rodné číslo / IČO / Iný identifikačný údaj	Spoluvlastnícky podiel
1	Dunajskostredská autobusová doprava,s.r.o., Bratislavská cesta 918/2, Dunajská Streda, PSČ 92901, SR, IČO: 36239852	1/1
	Titul nadobudnutia: V-7212/13-Kúpna zmluva a zmluva o zriadení vecného bremena,vklad povolený dňa 02.12.2013 Z-842/14-Prevedenie Gpč.36717568-1033/2013,zápis prestavby V-357/22-Zámenná zmluva,vklad povolený dňa 17.02.2022, prev.Gpč. G1-2116/21-č.z.608/22 V-8163/22-Kúpna zmluva,vklad povolený dňa 25.11.2022, prev.Gpč. G1-1938/22-č.z.3761/22	
	Iné údaje: Bez zápisu	
	Poznámky: Bez zápisu	

Správca - Neevidovaní

Nájomca - Neevidovaní

Iná oprávnená osoba - Neevidovaní

Titul nadobudnutia – nepriradené

X 164/2014-Rozhodnutie o oprave chyby v kat. operáte, právopl. dňa 09.10.2014-č.z. 3494/14

ČASŤ C: ĽARCHY

K nehnuteľnosti K vlastníkovi	Obsah
Vlastník poradové číslo 1	Vecné bremeno na pozemky registra C KN parc.č.209, 210/1, 210/2, 213/1, 215, 239, - právo užívania podľa zákona č.56/2012 Z.z. o cestnej doprave (areál autobusovej stanice) v prospech : Slovenská autobusová doprava Dunajská Streda, a.s., IČO:36 245 488 , Bratislavská 918/2, podľa V-7212/13 -č.z.3144/13,č.z.778/14,č.z.852/2018

Výpis je nepoužiteľný na právne úkony