



Vytýčenie hraníc pozemkov a osadenie stavieb na pozemky môže vykonať len odborne spôsobilá osoba.

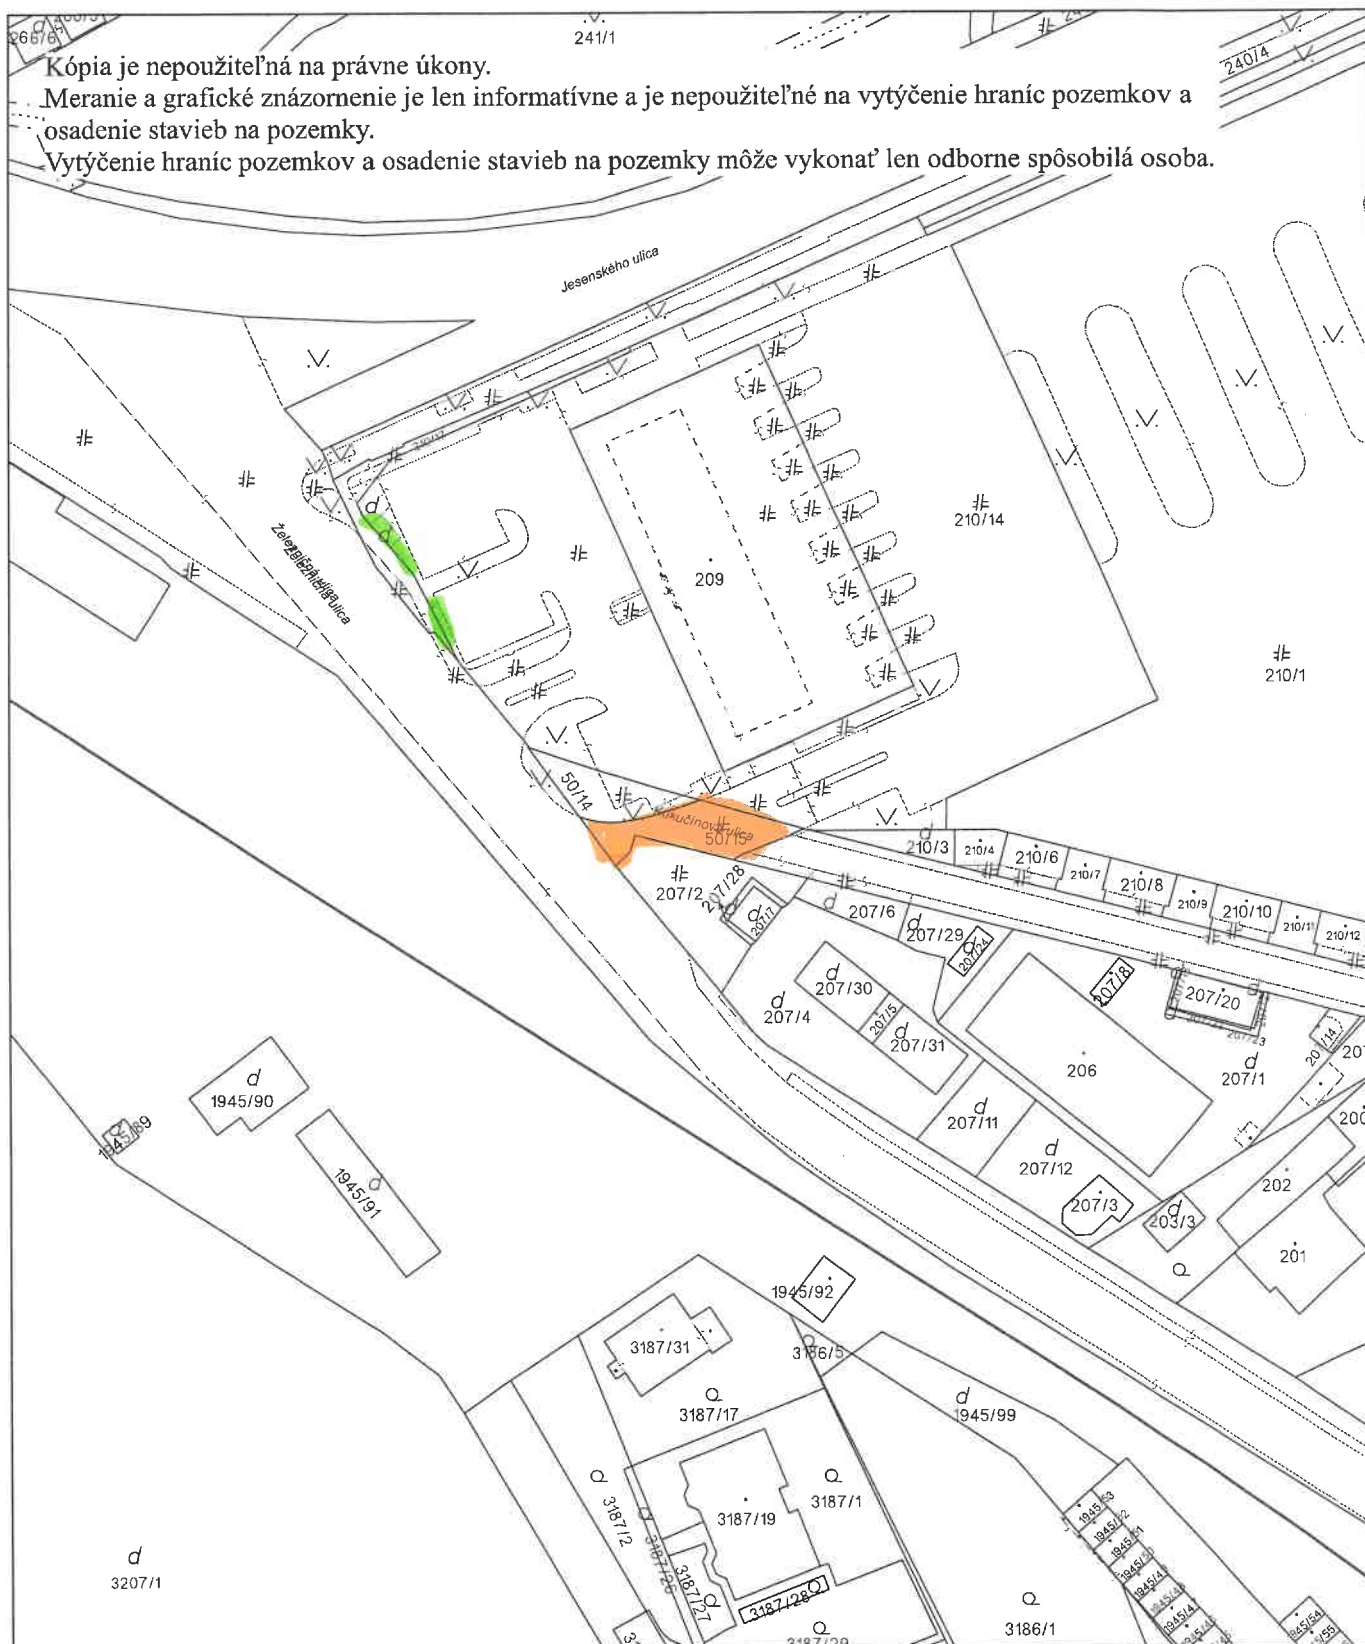

Úrad geodézie, kartografie a katastra Slovenskej republiky	Okres Dunajská Streda	Obec Dunajská Streda	Katastrálne územie Dunajská Streda
	Číslo zákazky	Vektorová mapa	Mierka 1:1000
	KÓPIA KATASTRÁLNEJ MAPY na parcelu 50/15		
	Kópia je nepoužiteľná na právne úkony		
Vyhotovené automatizovaným spôsobom z ISKN		Spôsob autorizácie	
Dátum a čas vyhotovenia	30. 1. 2026 10:43:21	Bez autorizácie	
Údaje platné k	29. 1. 2026 18:00:00		

UPLATNENÉ PODLA
Zákona č. 145/95 Z.z.

Geometrický plán je podkladom na právne úkony, keď údaje doterajšieho stavu výkazu výmer sú zhodné s údajmi platných výpisov z katastra nehnuteľností

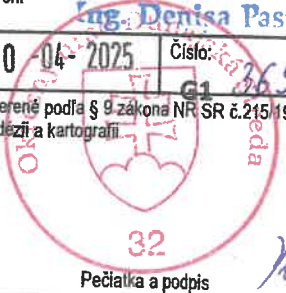Vyhotovitel GEOPLAN DS s.r.o. GEOPLAN DS s.r.o. UL. kráľa Štefana 342/7, 92901 Malé Dvorníky e-mail: geoplans@gmail.com IČO: 46610910		Kraj <i>Trnavský</i>	Okres <i>Dunajská Streda</i>	Obec <i>Dunajská Streda</i>
		Katastr. územie <i>Dunajská Streda</i>	Číslo plánu <i>46610910 - 061/2025</i>	Mapový list č. <i>DS 5-0/41</i>
GEOMETRICKÝ PLÁN na oddelenie pozemkov p.č.210/18-19				
Vyhotovil		Autorizačne overil		Úradne overil
Dňa: <i>13.02.2025</i>	Meno: <i>Gabriel Marczell</i>	Dňa: <i>13.02.2025</i>	Meno: <i>Ing. Viktor Pataj</i>	Meno: <i>Ing. Denisa Pastirová</i>
Nové hranice boli v prírode označené <i>kolíkmi</i>		Náležitostami a presnosťou zodpovedá predpisom		Dňa: <i>10-04-2025</i> Číslo: <i>369/25</i>
Záznam podrobného merania (meračský náčrt) č. <i>8383</i>				Úradne overené podľa § 9 zákona NR SR č.215/1995 Z.z. o geodézii a kartografii
Súradnice bodov označených číslami a ostatné me- račské údaje sú uložené vo všeobecnej dokumentácii		 Pečiatka a podpis		 Pečiatka a podpis

VÝKAZ VÝMER															
Doterajší stav						Zmeny					Nový stav				
Číslo			Výmera		Druh pozemku	D i e l	k parcele číslo	m ²	od parcely číslo	m ²	Číslo parcely	Výmera		Druh pozemku	Vlastník (iná opráv. osoba) adresa (sídlo)
PK vločky	parcely											ha	m ²		
LV	PK	KN	ha	m ²								ha	m ²	kód	
STAV PRÁVNÝ JE TOTOŽNÝ S REGISTROM C KN															
1938		210/14		4082	zastav.pl.						210/14		4074	zastav.pl. 22	Dunajskostredská autobusová doprava ,s.r.o. Bratislavská cesta 918 Dunajská Streda detto
											210/18		4	zastav.pl. 22	detto
											210/19		4	zastav.pl. 22	detto
Spolu				4082									4082		

Legenda: kód spôsobu využívania pozemkov:

22 - Cesty a komunikácie, chodník, parkovisko a ich súčasti



.V.

#/ 240/1

#/ 240/4

210/17

#/ 208

#/ 210/14

240/18

210/19

50/14



ZMENA	POPIS ZMENY	DÁTUM

POZNÁMKY A UPOZORNENIA:

- PRED ZAČATÍM VÝKOPOVÝCH PRÁC INVESTOR ZABEZPEČÍ VYTÝČENIE VŠETKÝCH PODZEMNÝCH VEDENÍ, AJ VO VÝKRESE NEZAKRESLENÝCH!
- PRI NEBEZPEČNÝCH SÚBEHOCH A KRIŽOVANIACH INŽINIERSKÝCH SIETÍ VÝKOPY REALIZOVAŤ RUČNE, ABY NEDOŠLO K ICH PORUŠENIU! REŠPEKTOVAŤ ICH VEDENIE. V PRÍPADE POTREBY ZABEZPEČIŤ ICH PRELOŽKU ALEBO VEDENIE V CHRÁNIČKE. PREKLÁDKY A CHRÁNIČKY NOVÝCH A JESTVUJÚCICH INŽINIERSKÝCH SIETÍ SÚ RIEŠENÉ V SAMOSTATNEJ ČASŤI PROJEKTOVEJ DOKUMENTÁCIE PRI JEDNOTLIVÝCH STAVEBNÝCH OBJEKTOCH.
- PRI ZEMNÝCH PRÁČACH JE POTREBNÉ POSTUPOVAŤ PODĽA STN 73 6133.
- POŽADOVANÝ MODUL DEFORMÁCIE NA KONŠTRUKČNEJ PLÁNI $E_{def,2}$ min. 50 MPa. PO UKONČENÍ ÚPRAVY JE NUTNÉ POŽADOVANÉ VLASTNOSTI PREUKÁZAŤ PODĽA STN 73 6133.

SÚRADNICOVÝ SYSTÉM: S-JTSK
VÝŠKOVÝ SYSTÉM: B.p.v.

TENTO VÝKRES JE ORIGINÁL, JE OPEČIATKOVANÝ A PODPÍSANÝ ZODPOVEDNÝM PROJEKTANTOM. FALŠOVANIE A POZMEŇOVANIE VEREJNEJ LISTINY JE TRESTNÝM ČINOM. PODĽA ZÁKONA O AUTORSKÝCH PRÁVACH JE BEZ SÚHLASU AUTORA ZAKÁZANÉ AKÉKOL'VEK ŠÍRENIE ALEBO KOPÍROVANIE TOHTO PROJEKTU. PROJEKTOVÁ DOKUMENTÁCIA BOLA VYPRACOVANÁ NA OHLÁSENIE STAVBY. NEPREBERÁME ZODPOVEDNOSŤ ZA JEHO POUŽITIE NA INÝ AKO TENTO ÚČEL. PROJEKTANT NENESIE ŽIADNU ZODPOVEDNOSŤ ZA ZMENY USKUTOČNENÉ BEZ JEHO PÍSMENNÉHO SÚHLASU!

STUPEŇ: OHLÁSENIE	INVESTOR: MESTO DUNAJSKÁ STREDA Hlavná ulica 50/16, 929 01 Dunajská Streda	
PARÉ:	ZHOTOVITEL': STEMMER & KÁZMÉR, s.r.o. Ružová 627/22, Dunajská Streda 929 01	

HLAVNÝ INŽINIER PROJEKTU: ING. ARCH. WINONA IGAROVÁ	TECHNICKÁ KONTROLA: ING. GÁBOR HORDÓSI	 DKVIA s.r.o. Kostolná Gata 137, 830 34 Holice, IČO: 51332124 csano.david@dkvia.com, +421 908 562 837
ZODPOVEDNÝ PROJEKTANT: ING. DÁVID CSÁNÓ	NAVRHOL / VYPRACOVAL: TÍM	
NÁZOV STAVBY: MODERNIZÁCIA VEREJNEJ OSOBNÉJ DOPRAVY V DUNAJSKEJ STREDE SO 218 - AUTOBUSOVÁ STANICA		DÁTUM: 11/2024
STAVEBNÝ OBJEKT:		FORMÁT: 1050 x 297 mm
KRAJ/ OKRES: TRNAVSKÝ/ DUNAJSKÁ STREDA		MIERKA: 1:250, 1:100
KATASTRÁLNE ÚZEMIE: DUNAJSKÁ STREDA		ČÍSLO ZÁKAZKY: 2024_05_09
PRÍLOHA: SITUÁCIE		Č. PRÍLOHY: 218.02
		ČASŤ: D2

M 1:100

