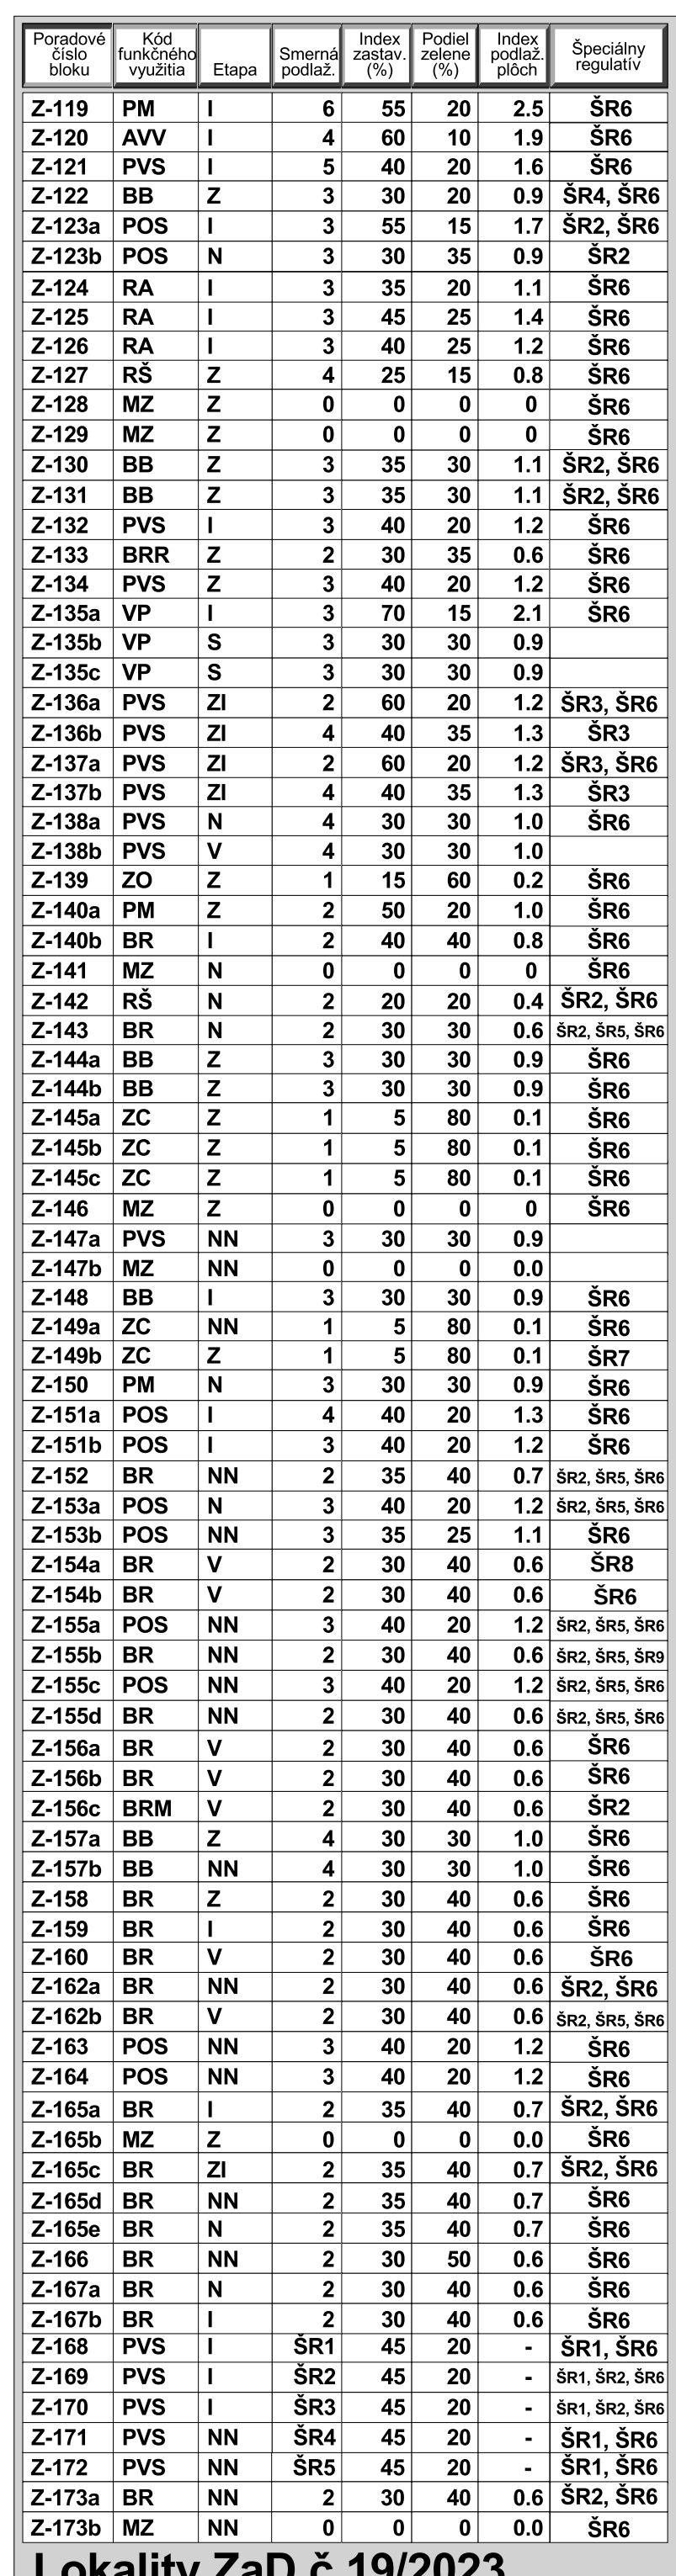


Obstarávateľ: **Mesto Dunajská Streda**
 Spracovateľ: **AUREX, s.r.o., Bratislava**
 Hlavný riešiteľ: **Ing. arch. Ľubomír Klačuš**
 Zodpovedný riešiteľ: **Ing. arch. Lenka Ivanová Stankovská**
 Dátum: **2025**

Mesto Dunajská Streda
AUREX, s.r.o., Bratislava
Ing. arch. Ľubomír Klaučo
Ing. arch. Lenka Ivanová S
2025

[illegible]