


0.4

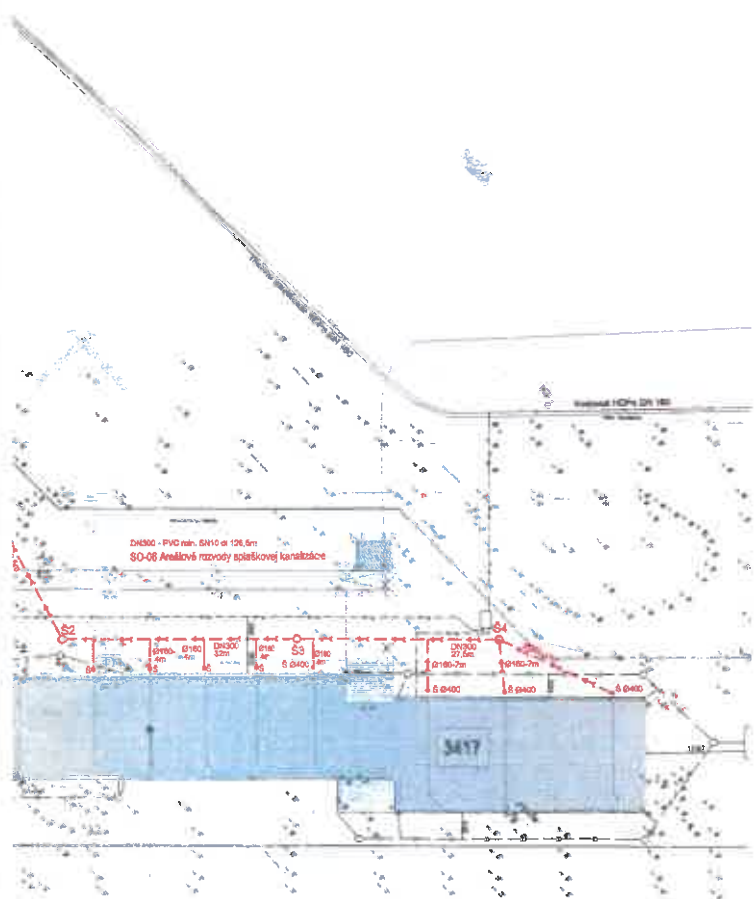


Legenda :

Stavba pozemku
Navrhovaná oplošenie

Vodovod

Existujúci vodovod
Navrhovaná prípojka vody z potrubia HDPE100/SDR17 D80
Navrhovaná analýza rozvodu vody, HDPE100/SDR17 D32, D40

V8
P8
U80

Navrhovaná vodovodná sieť
Navrhovaná požiarová nádrž, 45 m³
Navrhovaný samný ústiev D400



o S1, S2...
o C6

Dešťová kanalizácia


Navrhovaná gravitačná dešťová kanalizácia, potrubie PVC
Navrhovaná navrhovaná dešťová izolovaná kanalizácia, potrubie PVC
Navrhovaná navrhovaná šachta dešťovej kanalizácie
Navrhovaná navrhovaná šachta dešťovej izolovanej kanalizácie
Navrhovaný odčudňovací systém, Q=30 l/s, 0.1 mg/l
Vakuumový systém - Exodren, Dren blok D150, Sd0, 5m

o D81, D82...
o P81, P82...
o C10

o C10


±0,000 = 117,180 m n. m. BpV	

Situacia

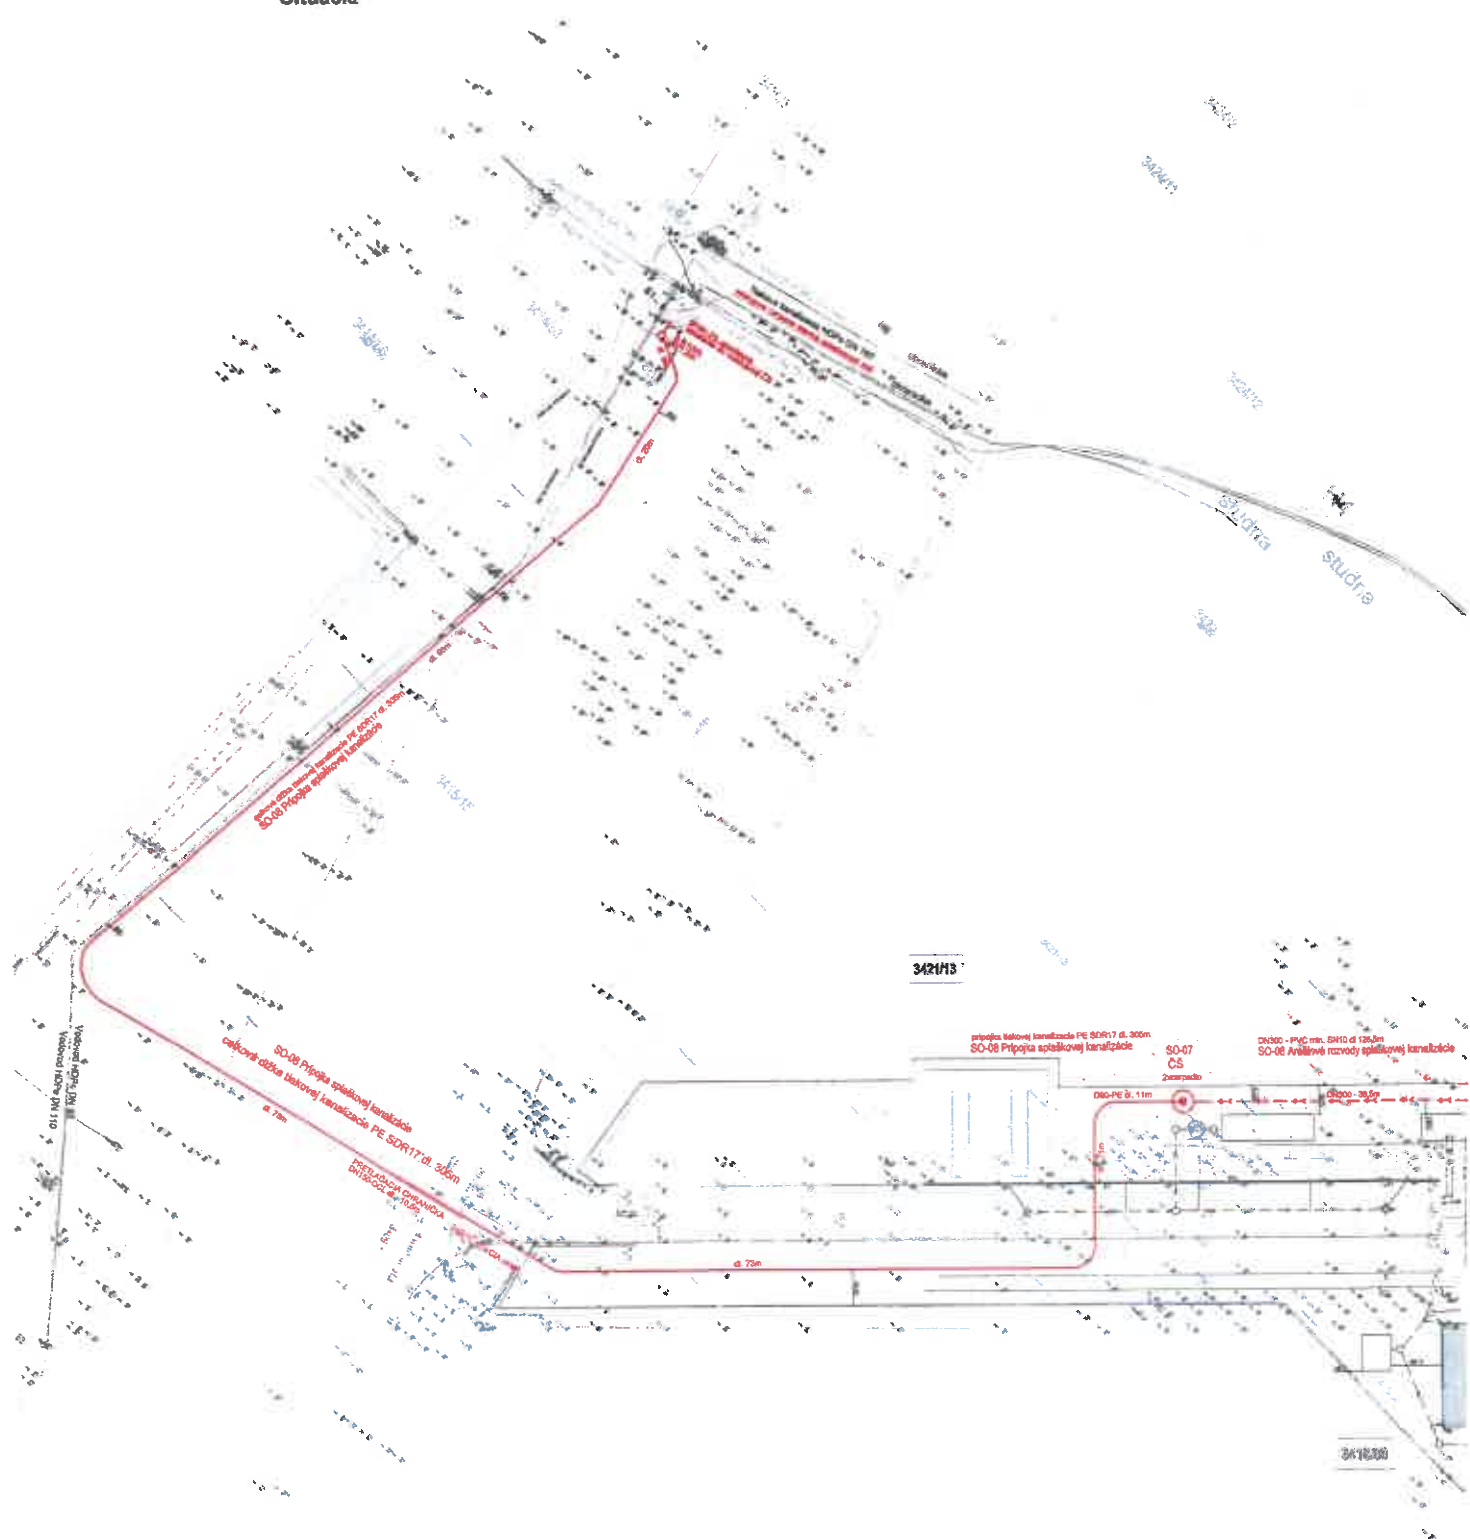

Ⓜ Hradat

Kópia je nepoužiteľná na právne úkony.
 Meranie a grafické znázornenie je len informatívne a je nepoužiteľné na vytýčenie hraníc pozemkov a osadenie stavieb na pozemky.
 Vytýčenie hraníc pozemkov a osadenie stavieb na pozemky môže vykonať len odborne spôsobilá osoba.

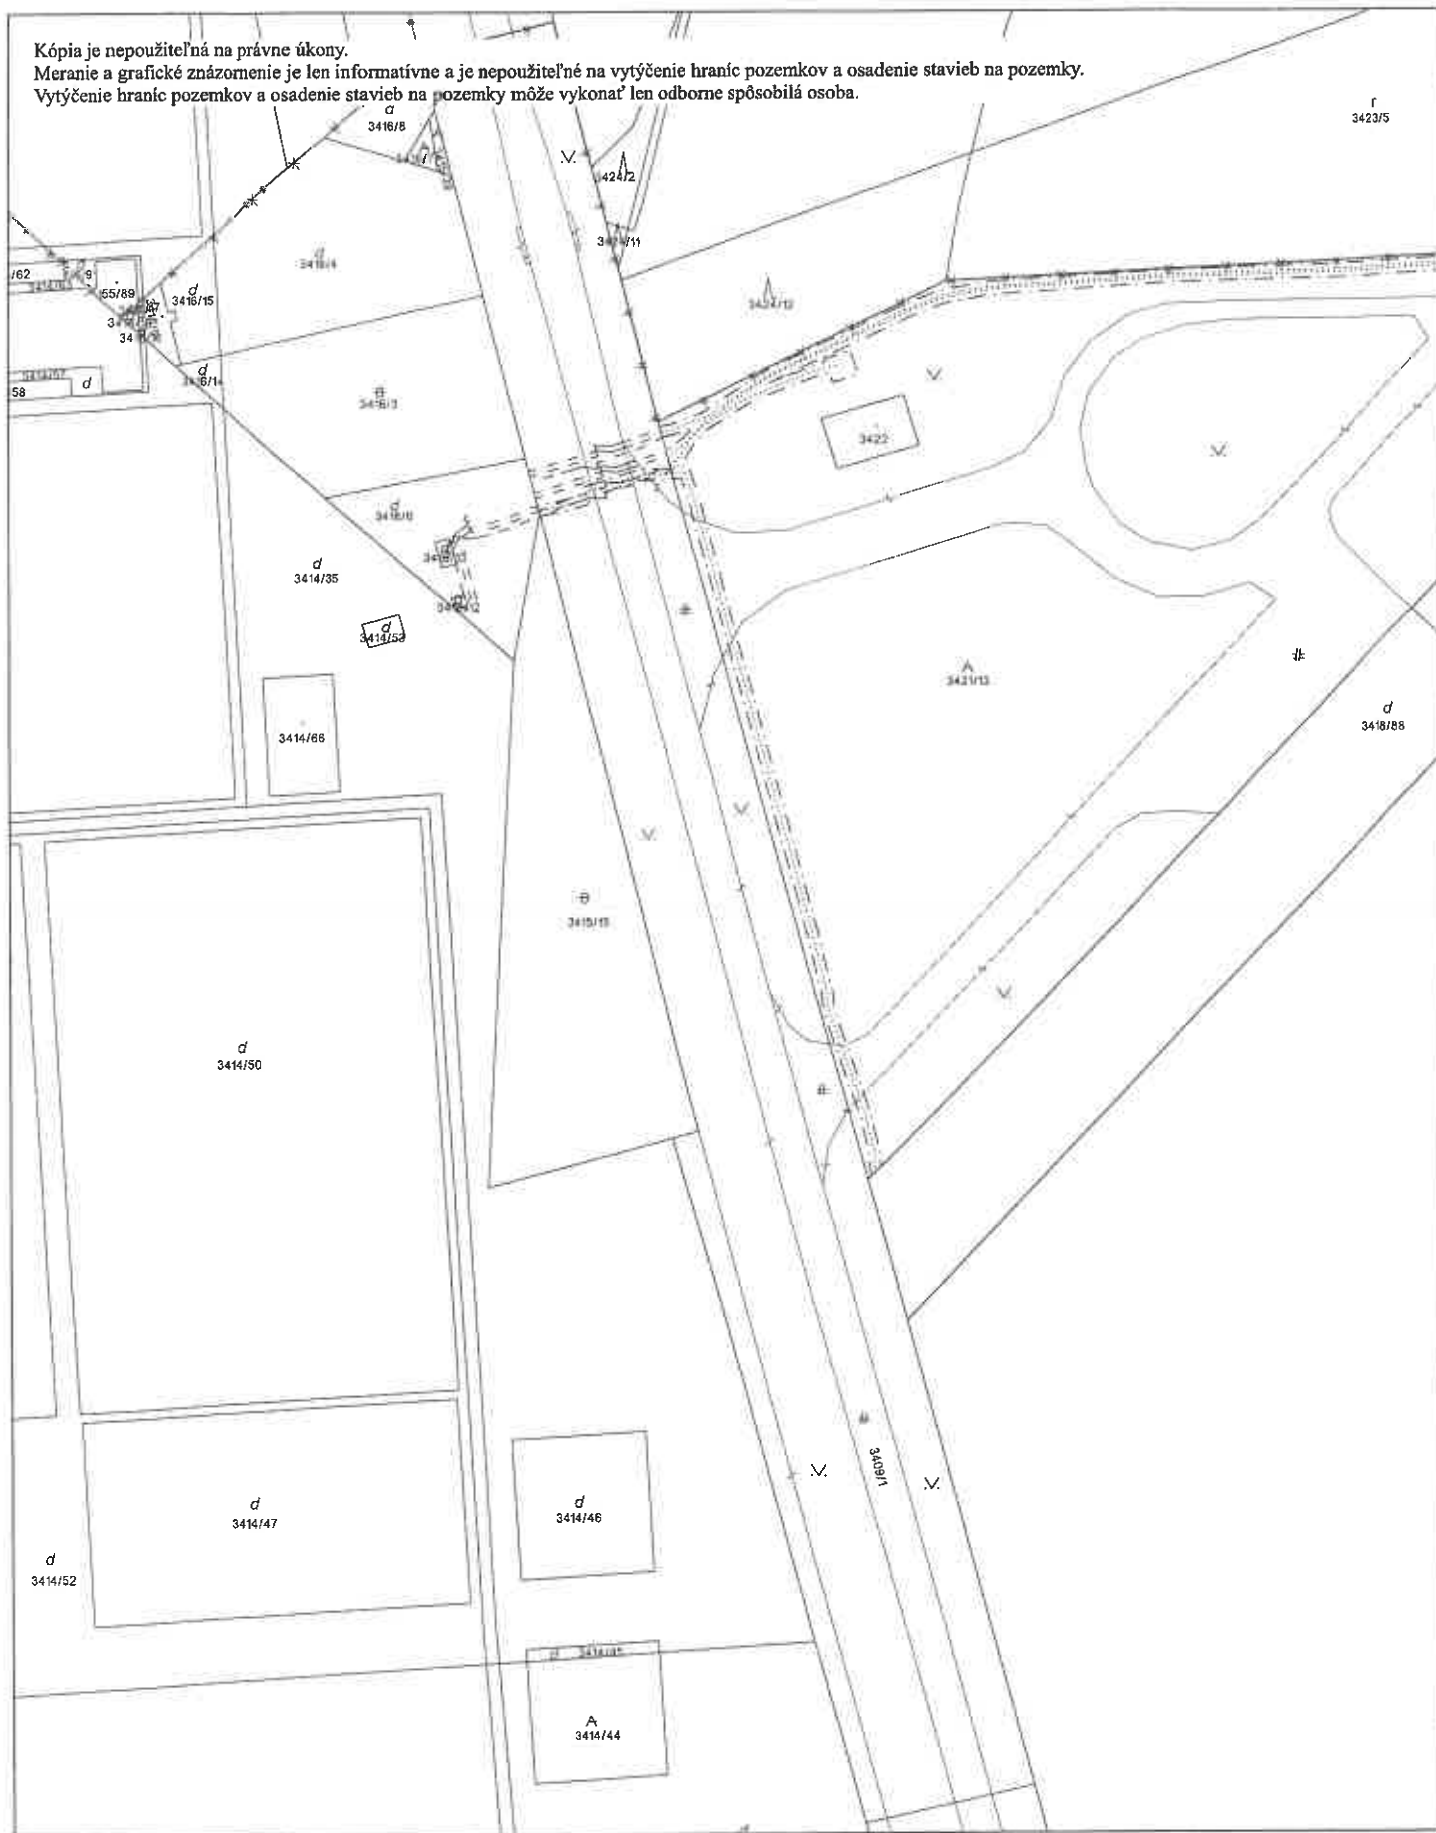

Úrad geodézie, kartografie a katastra Slovenskej republiky	Okres Dunajská Streda	Obec Dunajská Streda	Katastrálne územie Dunajská Streda
	Číslo zákazky	Vektorová mapa	Mierka 1:1000
	KÓPIA KATASTRÁLNEJ MAPY na parcelu 3409/1		
	Kópia je nepoužiteľná na právne úkony		
	Vyhотовené automatizovaným spôsobom z ISKN		
Dátum a čas vyhotovenia	11.12.2024 9:03:27	Spôsob autorizácie	
Údaje platné k	10.12.2024 18:00:00	Bez autorizácie	