


PÓDORYS PRÍZEMIA - navrhovaný stav

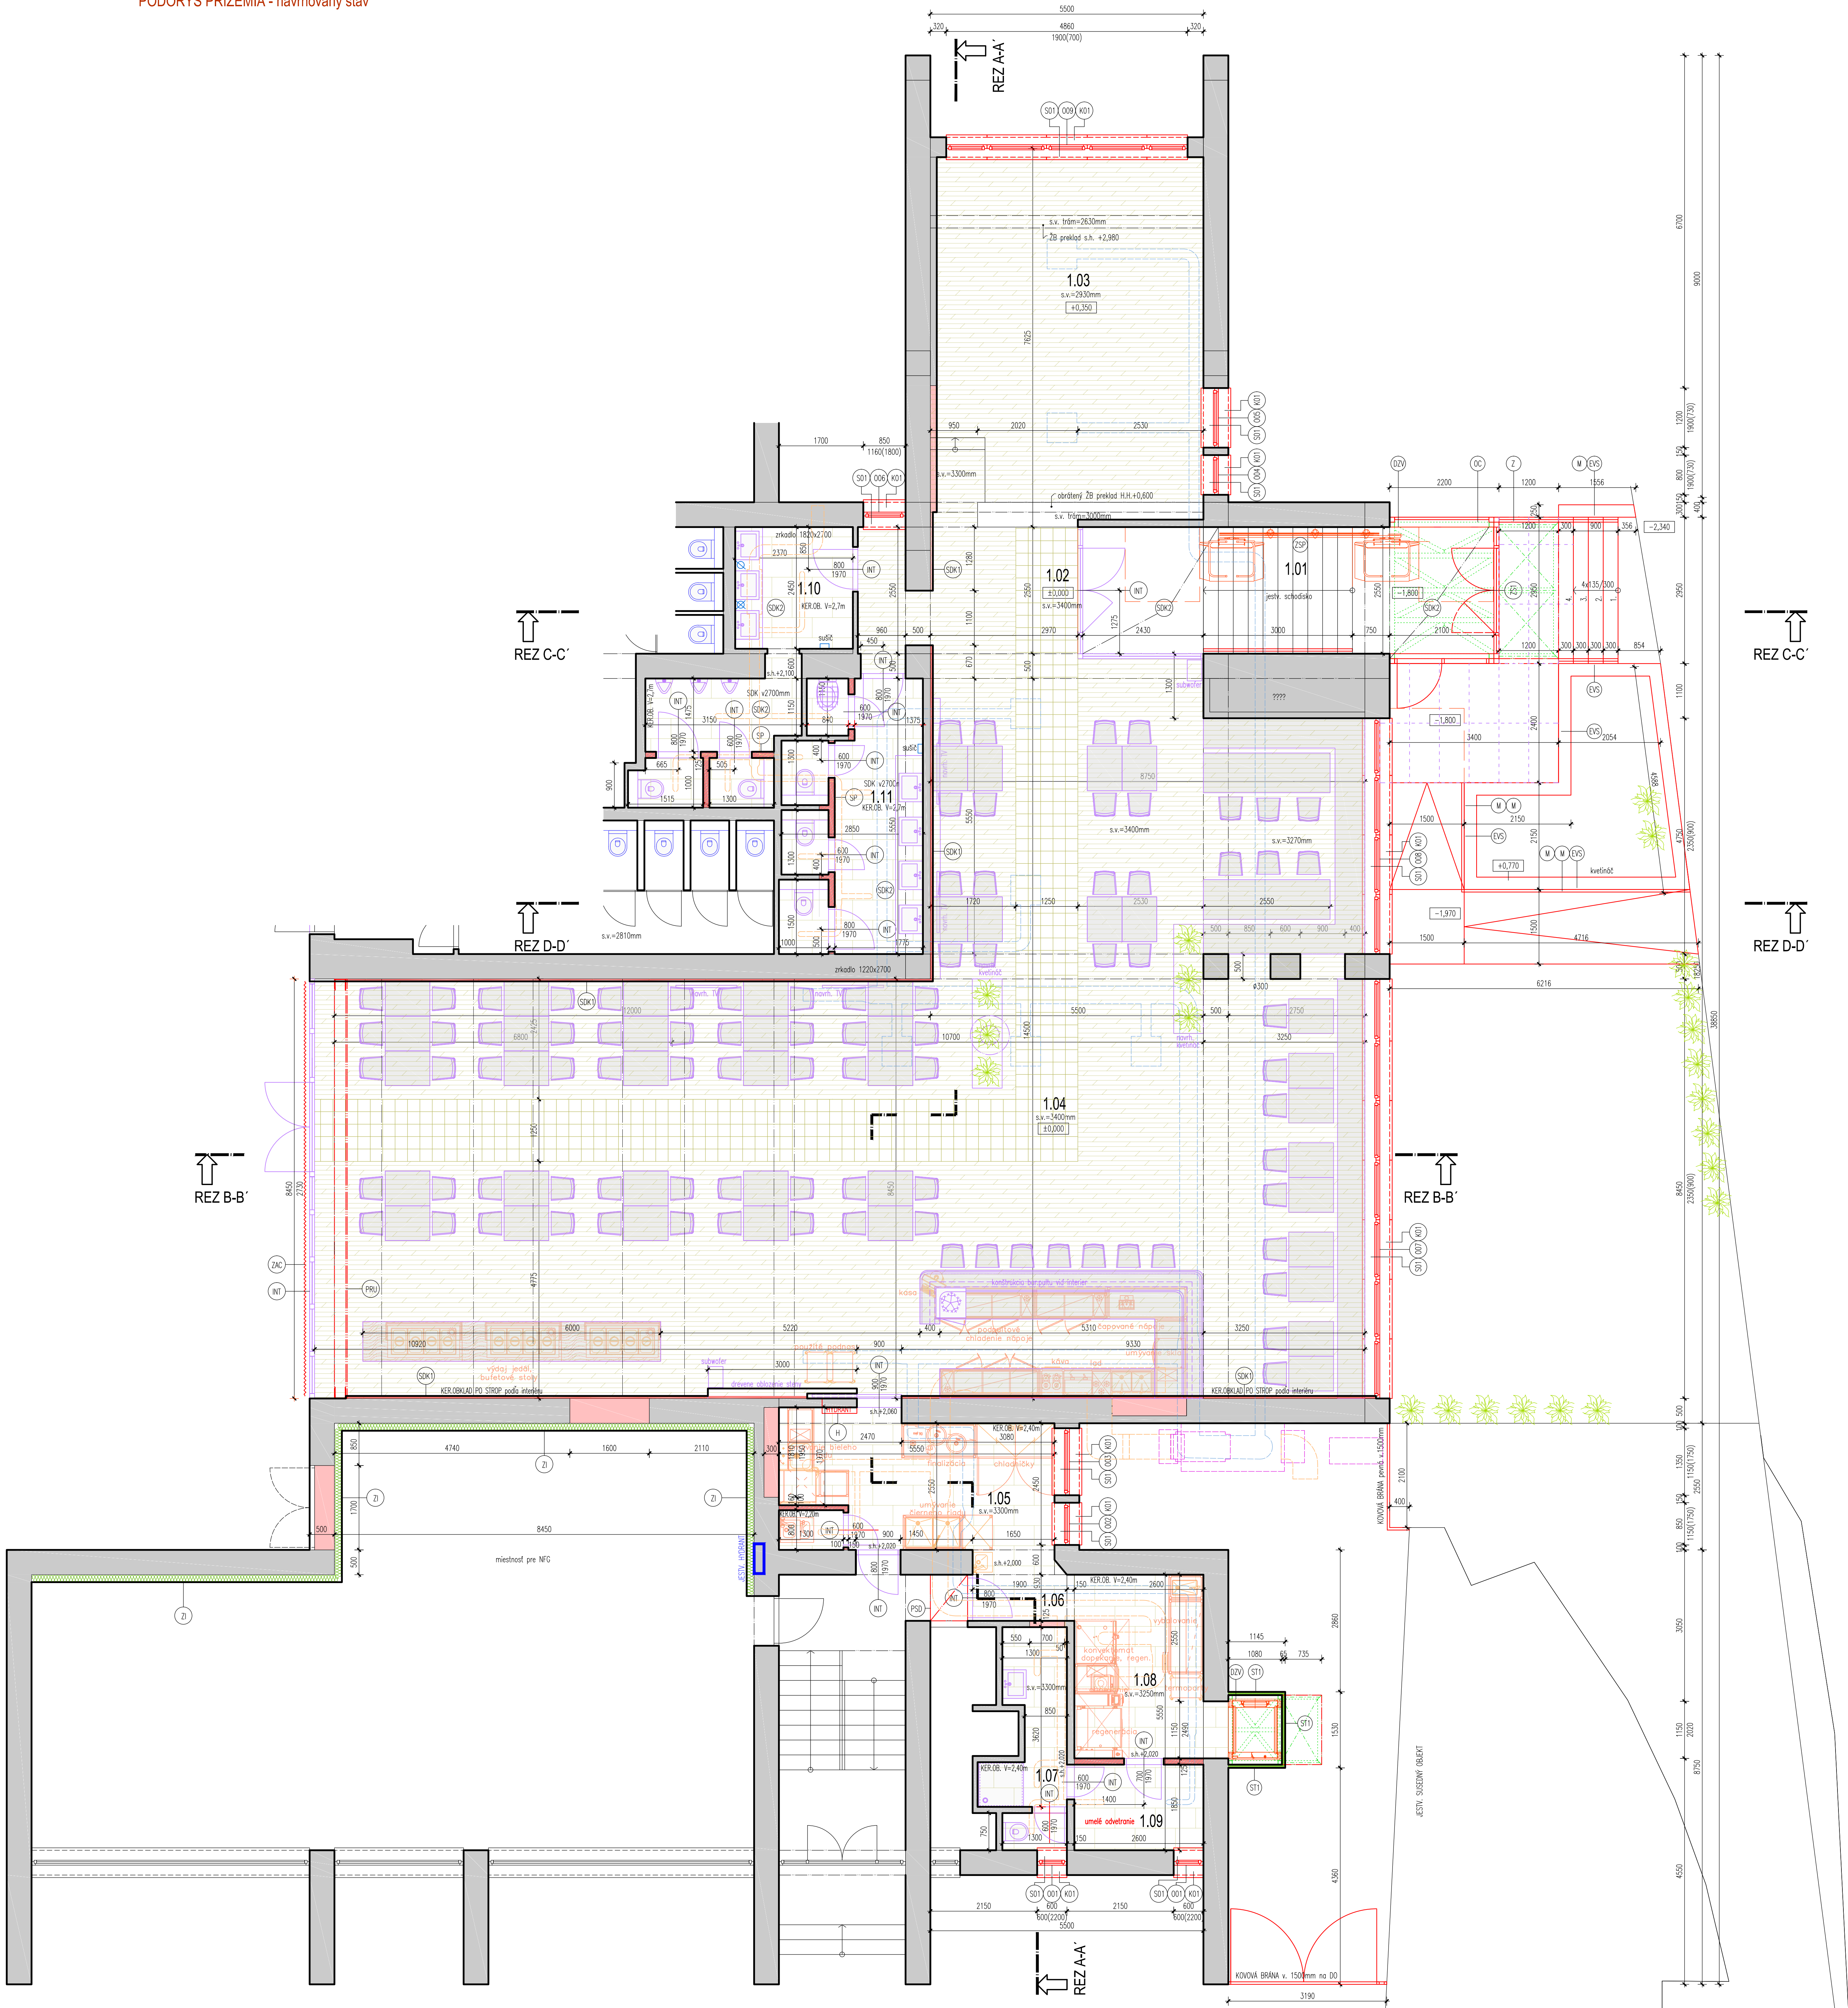

LEGENDA MIESTNOSTI NA 1.NP

OZN. MIESTN.	NÁZOV MIESTNOSTI	PLOCHA m ²	OZN. POOLAHY	STENA	PODHLAD
1.01	SCHODISKO	21.1m ²	KERAMICKÁ DLAŽBA + STIERKA, OKLAD na výbrané miesta	VYSRAVENIE OMETKY + STIERKA, OKLAD na výbrané miesta	VYSRAVENIE OMETKY + MALBA miestomisk podhlad
1.02	CHODBA	11.23m ²	VINYL, POOLAHY klp. + NIEKAK	VYSRAVENIE OMETKY + STIERKA, OKLAD na výbrané miesta	VYSRAVENIE OMETKY + prítmny čemý strop
1.03	KLUBOVŇA	38.70m ²	VINYL, POOLAHY klp. + NIEKAK	VYSRAVENIE OMETKY + STIERKA, OKLAD na výbrané miesta	VYSRAVENIE OMETKY + prítmny čemý strop
1.04	JEDÁLEŇ	230.50m ²	VINYL, POOLAHY klp. + NIEKAK	VYSRAVENIE OMETKY + STIERKA, OKLAD na výbrané miesta	VYSRAVENIE OMETKY + prítmny čemý strop
1.05	KUCHYŇA 2.1 s výlekou	14.79m ²	KERAMICKÁ DLAŽBA	VYSRAVENIE OMETKY + MALBA, KERAMICKÝ OKLAD V=2,40M	VÁPENOCEMENTOVÁ OMETKA
1.06	CHODBA	2.77m ²	KERAMICKÁ DLAŽBA	VYSRAVENIE OMETKY + MALBA	VÁPENOCEMENTOVÁ OMETKA
1.07	KÚPEĽNÁ	5.70m ²	KERAMICKÁ DLAŽBA	VYSRAVENIE OMETKY + MALBA, KERAMICKÝ OKLAD V=2,80M	VÁPENOCEMENTOVÁ OMETKA
1.08	KUCHYŇA 2.2	10.20m ²	KERAMICKÁ DLAŽBA	VYSRAVENIE OMETKY + MALBA, KERAMICKÝ OKLAD V=2,80M	VÁPENOCEMENTOVÁ OMETKA
1.09	DENNÁ MESTNOST	4.49m ²	KERAMICKÁ DLAŽBA	VYSRAVENIE OMETKY + MALBA, KERAMICKÝ OKLAD V=2,80M	VÁPENOCEMENTOVÁ OMETKA
1.10	WC MUŽI	13.63m ²	KERAMICKÁ DLAŽBA	VYSRAVENIE OMETKY + MALBA, KERAMICKÝ OKLAD V=2,80M	STIERKA + HRUBÁ VÝSRAVKA
1.11	WC ŽENY + VYLETKA	14.66m ²	KERAMICKÁ DLAŽBA	VYSRAVENIE OMETKY + MALBA, KERAMICKÝ OKLAD V=2,80M	STIERKA + HRUBÁ VÝSRAVKA
		367.78m ²			

LEGENDA MATERIÁLOV

JESTVUJUCE KONSTRUKCIE	JESTVUJUCE KONSTRUKCIE
NOVÉ NAVRHOVANÉ KONSTRUKCIE	NOVÉ NAVRHOVANÉ KONSTRUKCIE
ZAMUROVANIE OTVOROV Z TVRNIC YONG	ZAMUROVANIE OTVOROV Z TVRNIC YONG
NOVÁ SAKROKARTONOVÁ PREČKA, HR. 100, 125mm	NOVÁ SAKROKARTONOVÁ PREČKA, HR. 100, 125mm
NOVÉ NAVRHOVANÉ KONSTRUKCIE REŠENÉ V RÁMCI KUCHYNskej TECHNIKY	NOVÉ NAVRHOVANÉ KONSTRUKCIE REŠENÉ V RÁMCI KUCHYNskej TECHNIKY
NOVÉ NAVRHOVANÉ KONSTRUKCIE REŠENÉ V RÁMCI INTERIERU	NOVÉ NAVRHOVANÉ KONSTRUKCIE REŠENÉ V RÁMCI INTERIERU
NOVÉ NAVRHOVANÉ VZT POTRUBIA	NOVÉ NAVRHOVANÉ VZT POTRUBIA
NOVÉ NAVRHOVANÉ KLIMATIZAČNÉ JEDNOTKY	NOVÉ NAVRHOVANÉ KLIMATIZAČNÉ JEDNOTKY
NOVÁ NAVRHOVANÁ OCEĽOVÁ KONSTRUKCIA	NOVÁ NAVRHOVANÁ OCEĽOVÁ KONSTRUKCIA
MONOLITICKÝ ŽELEZOBETÓN TRETY C20/25	MONOLITICKÝ ŽELEZOBETÓN TRETY C20/25
DEBNACE TVÁRNICE PREMAC OT 25, VYPLNENÉ PROSTIM BETONOM	DEBNACE TVÁRNICE PREMAC OT 25, VYPLNENÉ PROSTIM BETONOM
MECHANICKÉ ZHUTNENÉ ŠTRK	MECHANICKÉ ZHUTNENÉ ŠTRK
POČOVNÁ ZEMIA	POČOVNÁ ZEMIA
TEREINÁ IZOLÁCIA	TEREINÁ IZOLÁCIA
HYDROIZOLÁCIA	HYDROIZOLÁCIA
s.h.	SPODNÁ HRANA PREKLADU

POZNÁMKY

- PREREZY A OTVORY TREBA VYNECHAŤ PODLA PROTISŤ
- DOORZAT JEDNOTKOU NÁVETLU V JEDNOTLIVÝCH MESTNOSTIACH
- PREKONTROLNÚT SÚLOD VÝKRESOV SO STÁTIKOU
- VÝPLNE OTVOROV - VŮ VÝPS OKEN A DVERÍ
- VONKAŠÍ PARIKET Z POZINKOVANHO PLECHU
- VNÚTORNÝ PARIKET PODLA HLBY OSTENA
- DOČASNÁ ZVUKOVÁ IZOLÁCIA hr. 150mm REGIST AKUSTIK 66t.c. 3.21.20 MA
- NOVÝ HYDRANT, NÁPLNENÉ ZO SUTERÉNU DL=10M
- REŠENÉ V RÁMCI INTERIERU
- V MESTNOSTIACH 1.10 A 1.11 SAKROKARTONOVÉ PREČKY DO VÝŠKY v=2400mm
- POŽIARNÝ ROLETOVÝ UZAVIER
- SSK KONSTRUKCIA NA STENU hr. 50mm
- SSK KONSTRUKCIA NA STROP
- PROTIPÓŽIARNY SSK PODHLAD
- PROTILUKOVÁ ZÁCLONA
- ZDVHACIA SCHODISKOVÁ PLOŠNA PRE MOBILNÝCH KOTVENÁ K SCHOD. STUPŇOM
- OCEĽOVÉ MADLO KOTVENÉ DO BOČNÝCH STENY OPATRENÉ PRAŠKOVOU FARBOU
- OCEĽOVÉ ZABRAVLE KOTVENÉ DO PODLAHY OPATRENÉ PRAŠKOVOU FARBOU
- OCEĽOVÁ KONSTRUKCIA VSTUPNEJ ČASŤI VÝTAHU A PRÍSTREŠU
- ALUCOBOND PANEĽY
- DAŽOVÝ ZVOD
- OPLECHOVANIE ATIKY - FAREBNÝ HLINIK, RŠ PODLA SINKY ATIKY
- VSTAVNÉ SVETLO DO STENY